




Niniejszy materiał nie stanowi oferty w rozumieniu Kodeksu cywilnego i ma charakter wyłącznie informacyjny. Powierzchnia oraz cena mogą ulec zmianie.

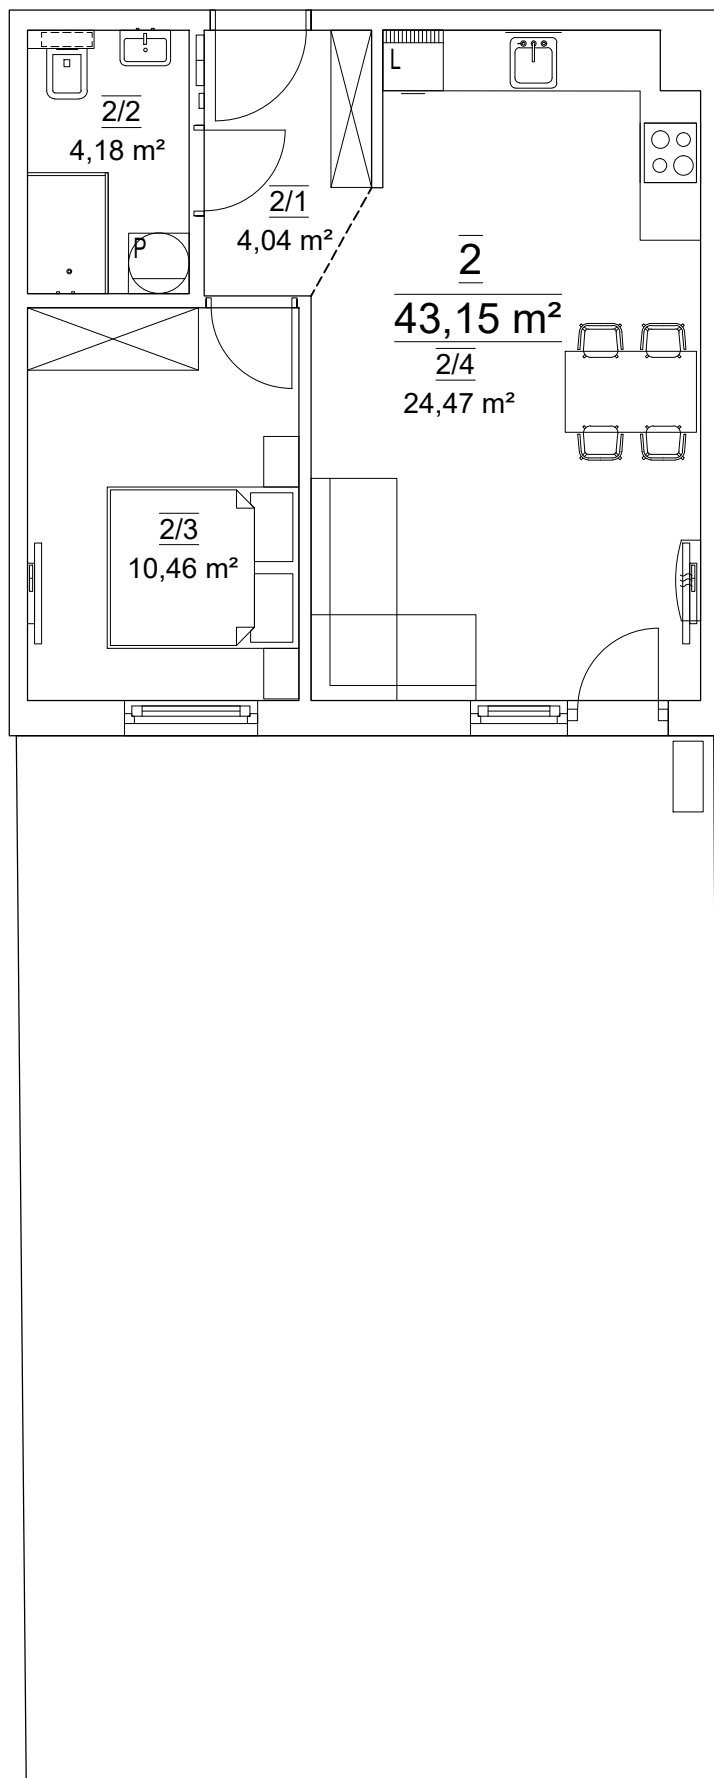

Lokal mieszkalny nr 2			
Nr mieszk.	Nr pom.	Nazwa pom.	Pow.[m2]
2	2/1	PRZEDPOKÓJ	4,04
	2/2	ŁAZIENKA	4,18
	2/3	SYPIALNIA	10,46
	2/4	POKÓJ DZIENNY Z ANEKSEM KUCHENNYM	24,47
RAZEM POW. UŻ. LOKALU MIESZKALNEGO NR 2			43,15
Kraków, ul. Federowicza 17 nr adresowy			