



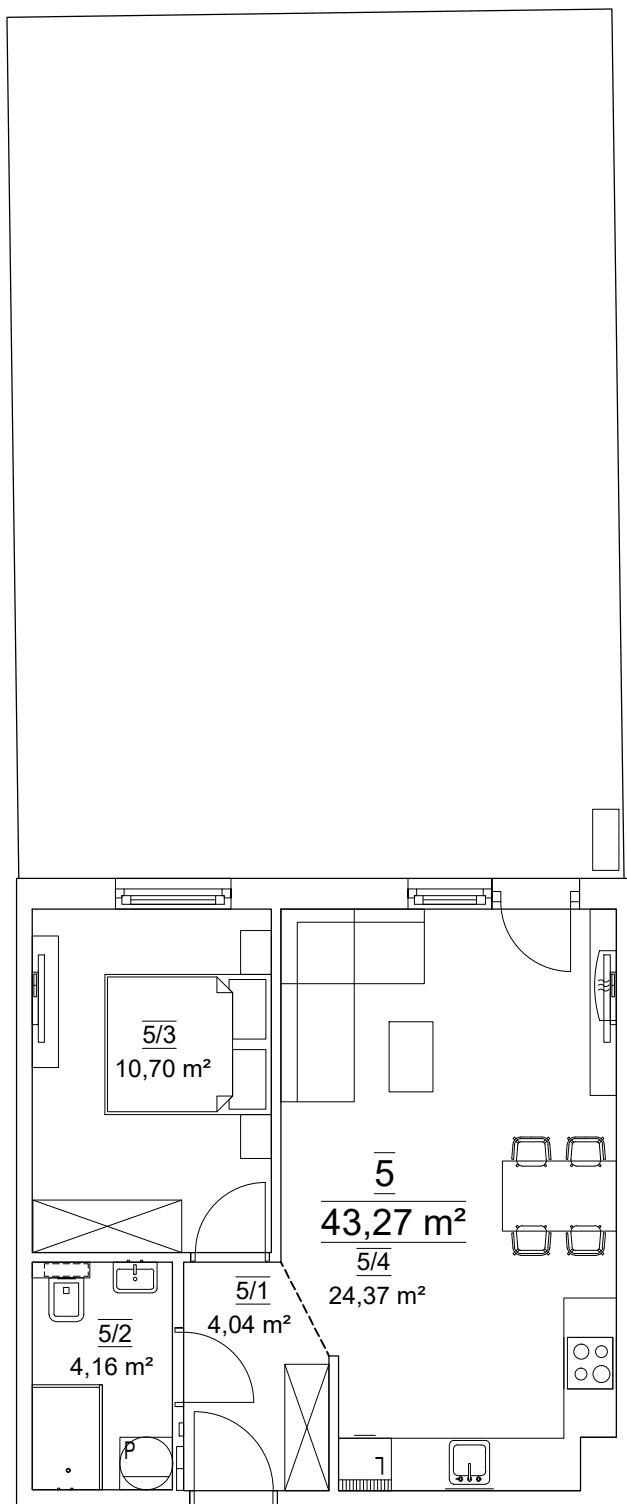

Niniejszy materiał nie stanowi oferty w rozumieniu Kodeksu cywilnego i ma charakter wyłącznie informacyjny. Powierzchnia oraz cena mogą ulec zmianie.

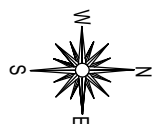

Lokal mieszkalny nr 5			
Nr mieszk.	Nr pom.	Nazwa pom.	Pow.[m2]
5	5/1	PRZEDPOKÓJ	4,04
	5/2	ŁAZIENKA	4,16
	5/3	SYPIALNIA	10,70
	5/4	POKÓJ DZIENNY Z ANEKSEM KUCHENNYM	24,37
RAZEM POW. UŻ. LOKALU MIESZKALNEGO NR 5			43,27
Kraków, ul. Federowicza 17 nr adresowy			