



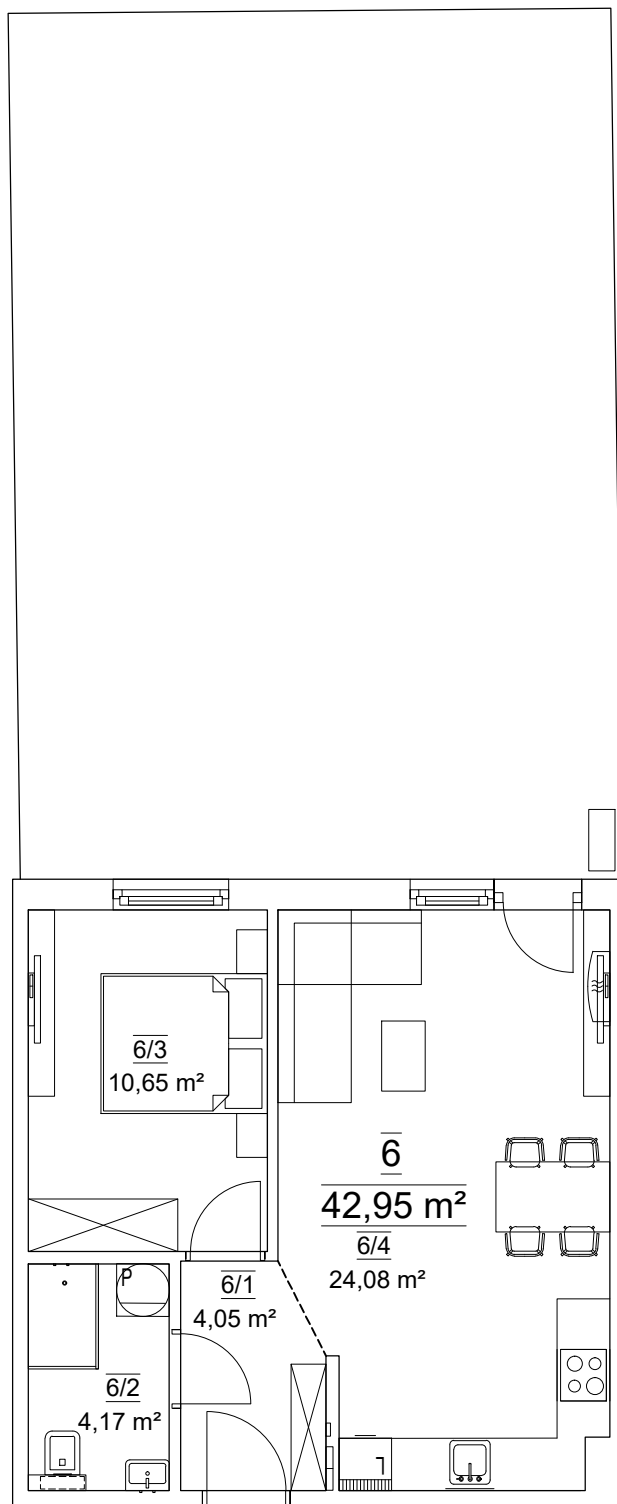

Niniejszy materiał nie stanowi oferty w rozumieniu Kodeksu cywilnego i ma charakter wyłącznie informacyjny. Powierzchnia oraz cena mogą ulec zmianie.

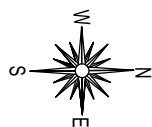

Lokal mieszkalny nr 6			
Nr mieszk.	Nr pom.	Nazwa pom.	Pow.[m2]
6	6/1	PRZEDPOKÓJ	4,05
	6/2	ŁAZIENKA	4,17
	6/3	SYPIALNIA	10,65
	6/4	POKÓJ DZIENNY Z ANEKSEM KUCHENNYM	24,08
RAZEM POW. UŻ. LOKALU MIESZKALNEGO NR 6			42,95
Kraków, ul. Federowicza 17 nr adresowy			