


Niniejszy materiał nie stanowi oferty w rozumieniu Kodeksu cywilnego i ma charakter wyłącznie informacyjny. Powierzchnia oraz cena mogą ulec zmianie.

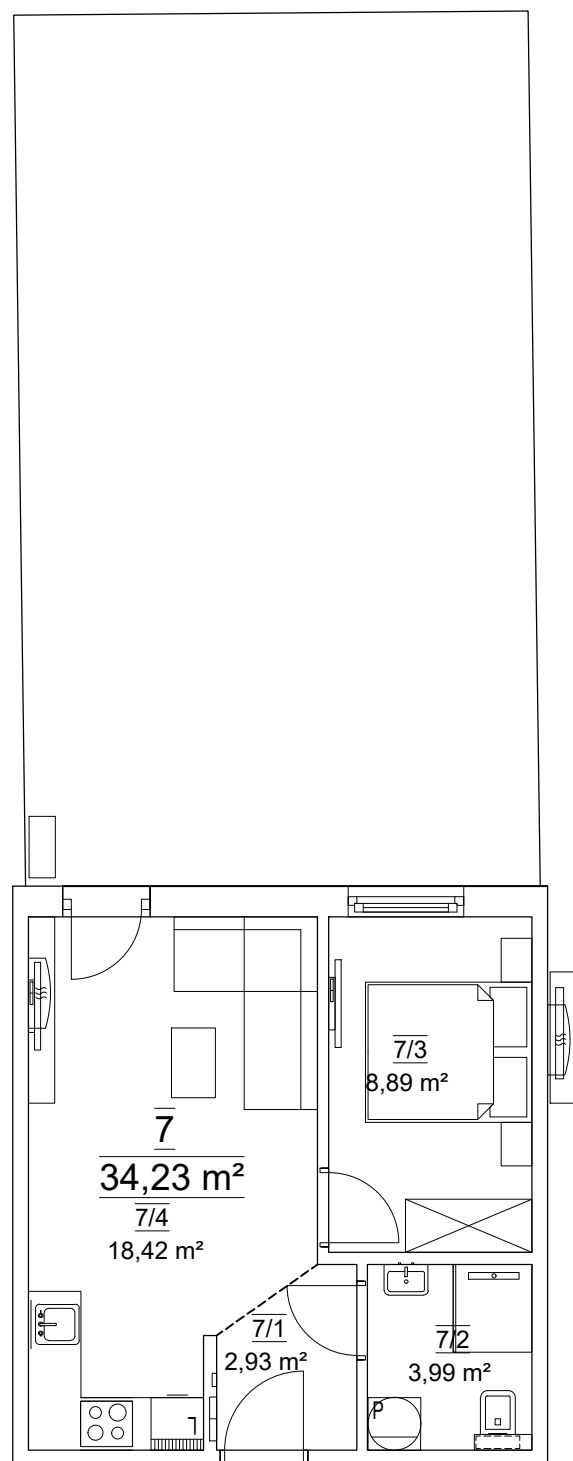

Lokal mieszkalny nr 7			
Nr mieszk.	Nr pom.	Nazwa pom.	Pow. [m2]
7	7/1	PRZEDPOKÓJ	2,93
	7/2	ŁAZIENKA	3,99
	7/3	SYPIALNIA	8,89
	7/4	POKÓJ DZIENNY Z ANEKSEM KUCHENNYM	18,42
RAZEM POW. UŻ. LOKALU MIESZKALNEGO NR 7			34,23
Kraków, ul. Federowicza 17 nr adresowy			