



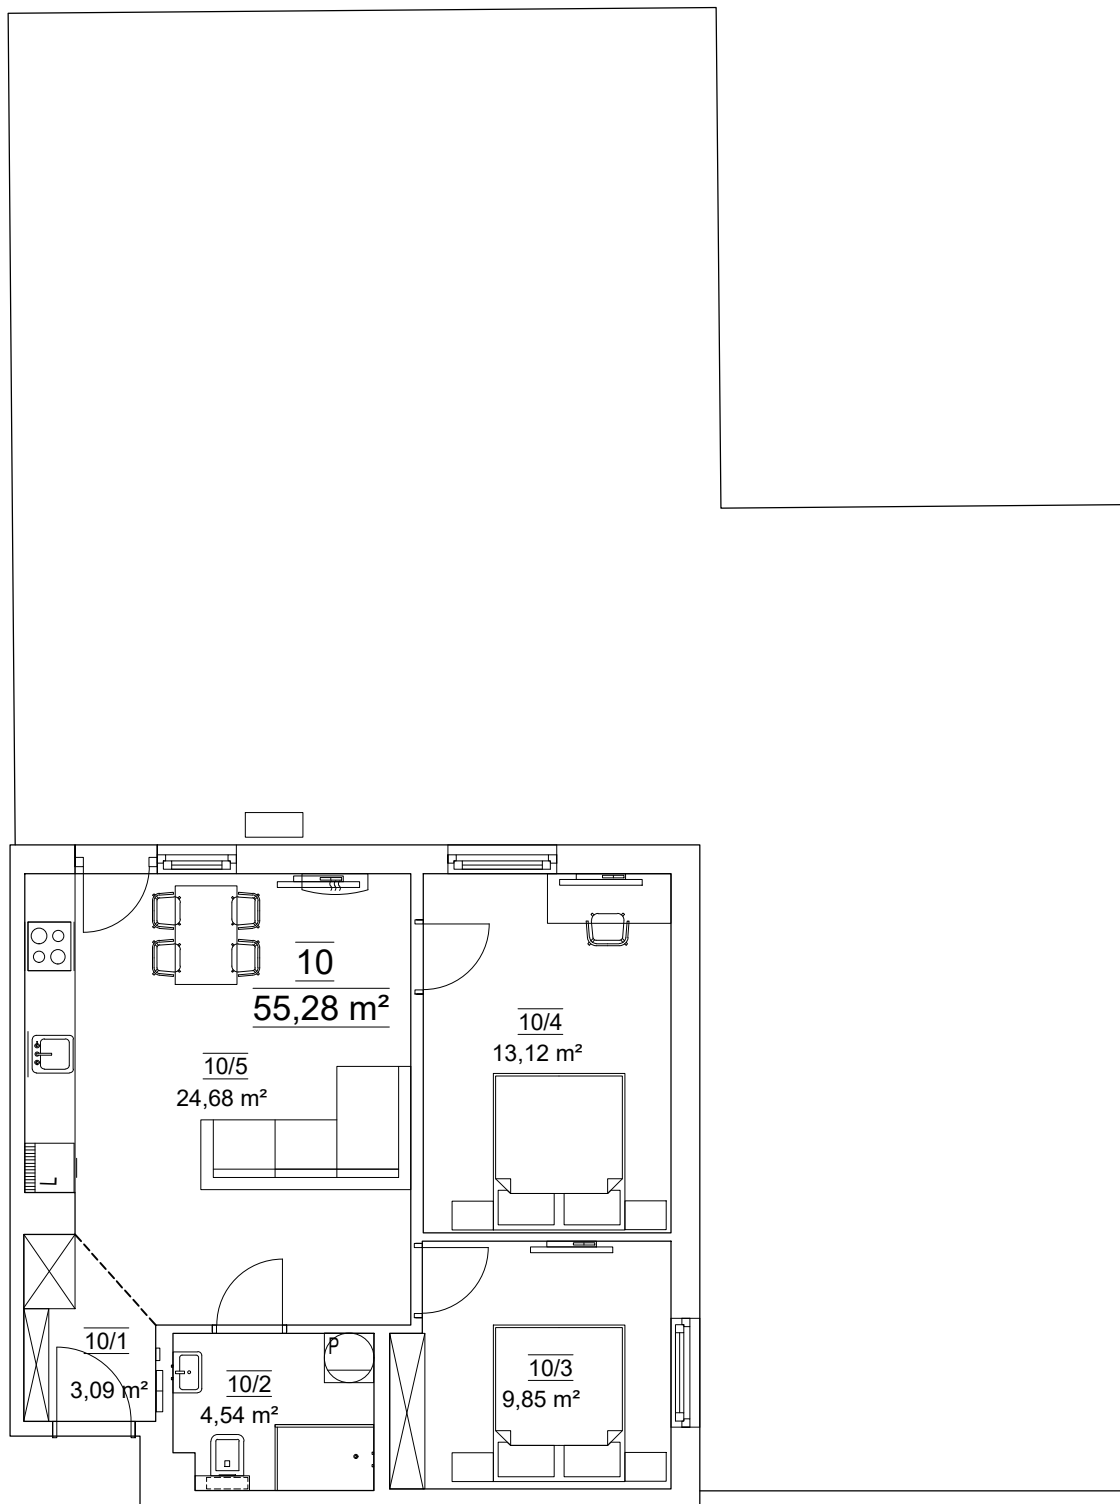

Niniejszy materiał nie stanowi oferty w rozumieniu Kodeksu cywilnego i ma charakter wyłącznie informacyjny. Powierzchnia oraz cena mogą ulec zmianie.

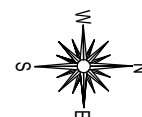

Lokal mieszkalny nr 10			
Nr mieszk.	Nr pom.	Nazwa pom.	Pow.[m2]
10	10/1	PRZEDPOKÓJ	3,09
	10/2	ŁAZIENKA	4,54
	10/3	SYPIALNIA 1	9,85
	10/4	SYPIALNIA 2	13,12
	10/5	POKÓJ DZIENNY Z ANEKSEM KUCHENNYM	24,68
RAZEM POW. UŻ. LOKALU MIESZKALNEGO NR 10			55,28
Kraków, ul. Federowicza 17 nr adresowy			