



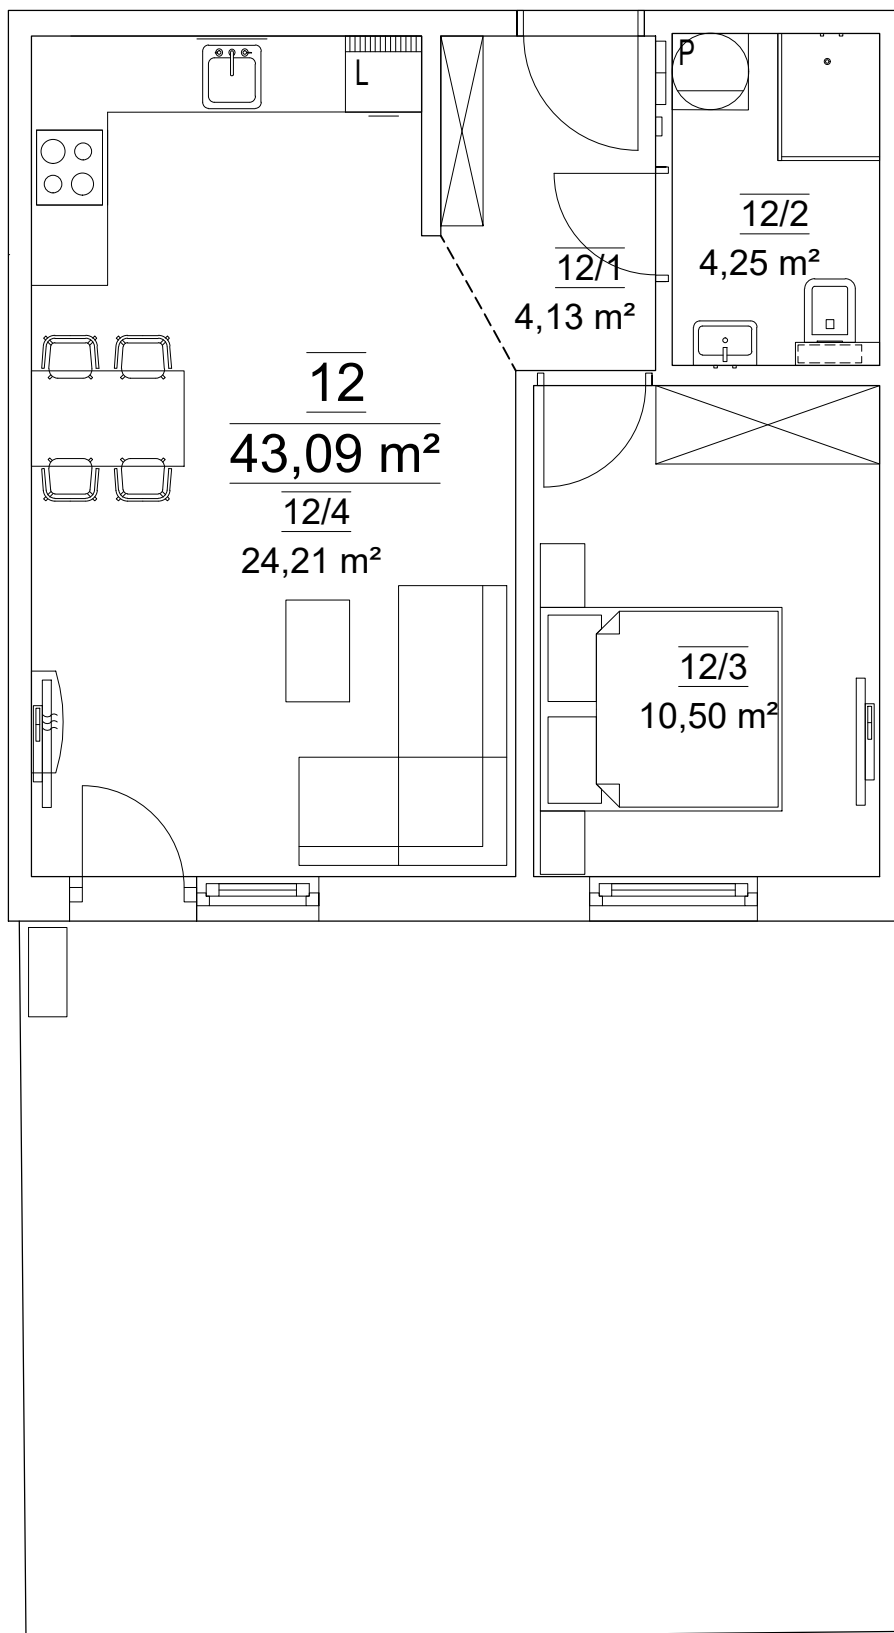

Niniejszy materiał nie stanowi oferty w rozumieniu Kodeksu cywilnego i ma charakter wyłącznie informacyjny. Powierzchnia oraz cena mogą ulec zmianie.

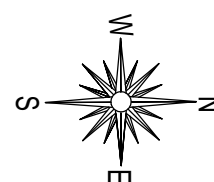

Lokal mieszkalny nr 12			
Nr mieszk.	Nr pom.	Nazwa pom.	Pow.[m2]
12	12/1	PRZEDPOKÓJ	4,13
	12/2	ŁAZIENKA	4,25
	12/3	SYPIALNIA	10,50
	12/4	POKÓJ DZIENNY Z ANEKSEM KUCHENNYM	24,21
RAZEM POW. UŻ. LOKALU MIESZKALNEGO NR 12			43,09
Kraków, ul. Federowicza 17 nr adresowy			