
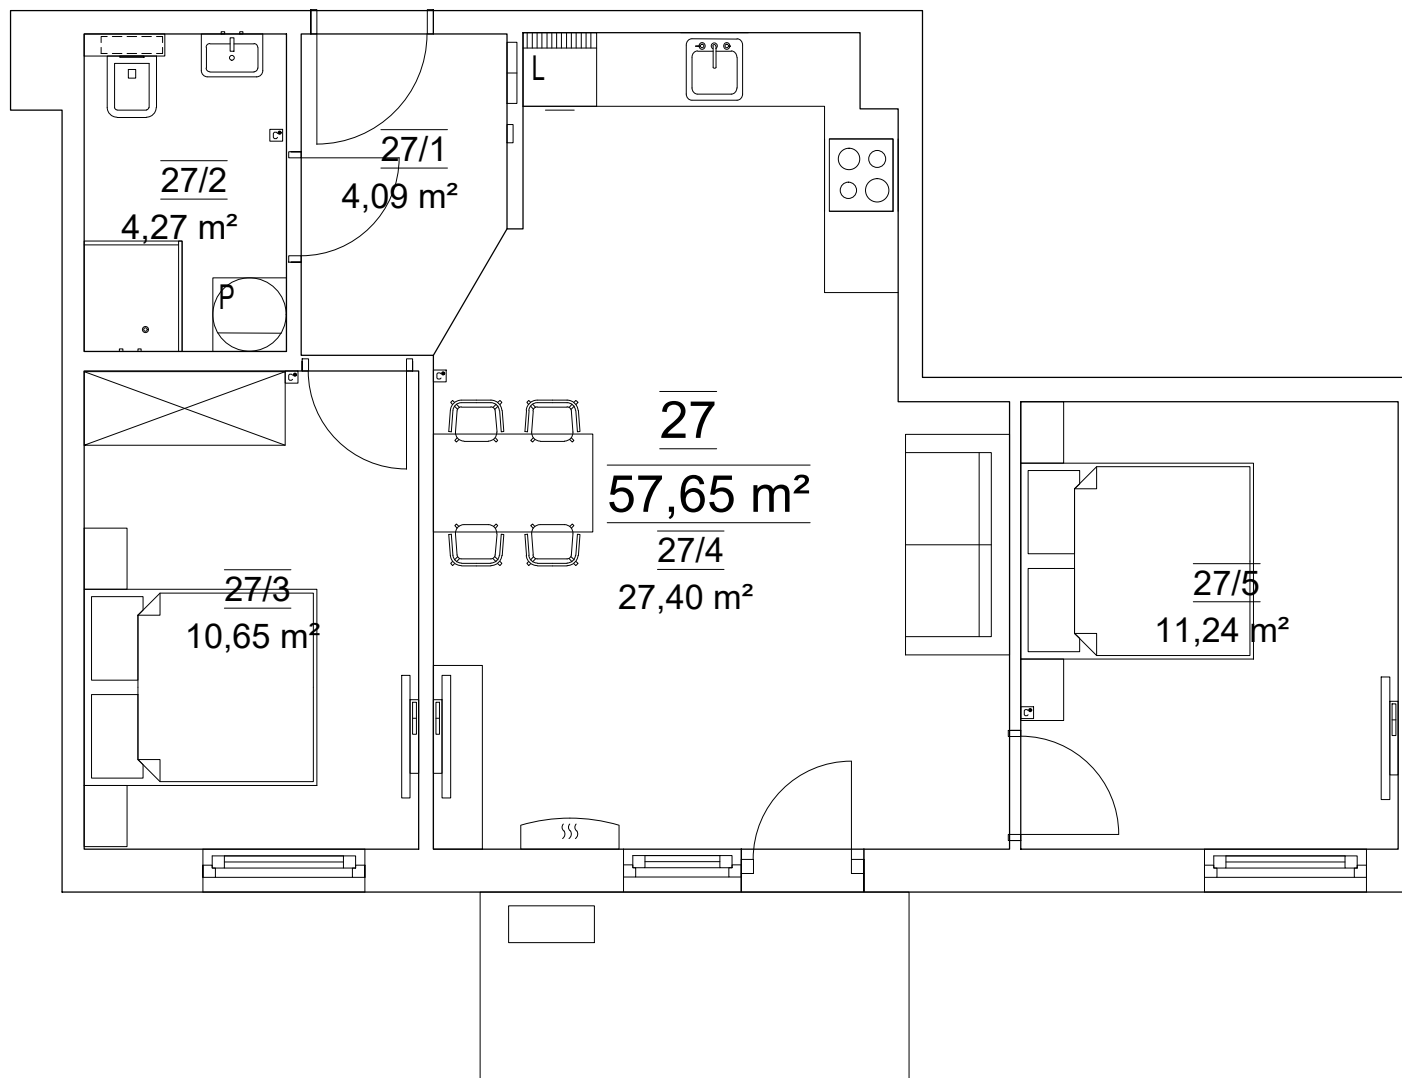


Niniejszy materiał nie stanowi oferty w rozumieniu Kodeksu cywilnego i ma charakter wyłącznie informacyjny. Powierzchnia oraz cena mogą ulec zmianie.

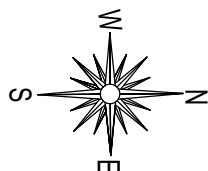

Lokal mieszkalny nr 27			
Nr mieszk.	Nr pom.	Nazwa pom.	Pow.[m2]
27	27/1	PRZEDPOKÓJ	4,09
	27/2	ŁAZIENKA	4,27
	27/3	SYPIALNIA1	10,65
	27/4	POKÓJ DZIENNY Z ANEKSEM KUCHENNYM	27,4
	27/5	SYPIALNIA 2	11,24
RAZEM POW. UŻ. LOKALU MIESZKALNEGO NR 27			57,65
Kraków, ul. Federowicza 17 nr adresowy			