
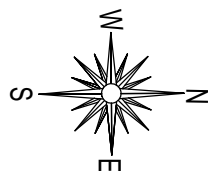


Niniejszy materiał nie stanowi oferty w rozumieniu Kodeksu cywilnego i ma charakter wyłącznie informacyjny. Powierzchnia oraz cena mogą ulec zmianie.

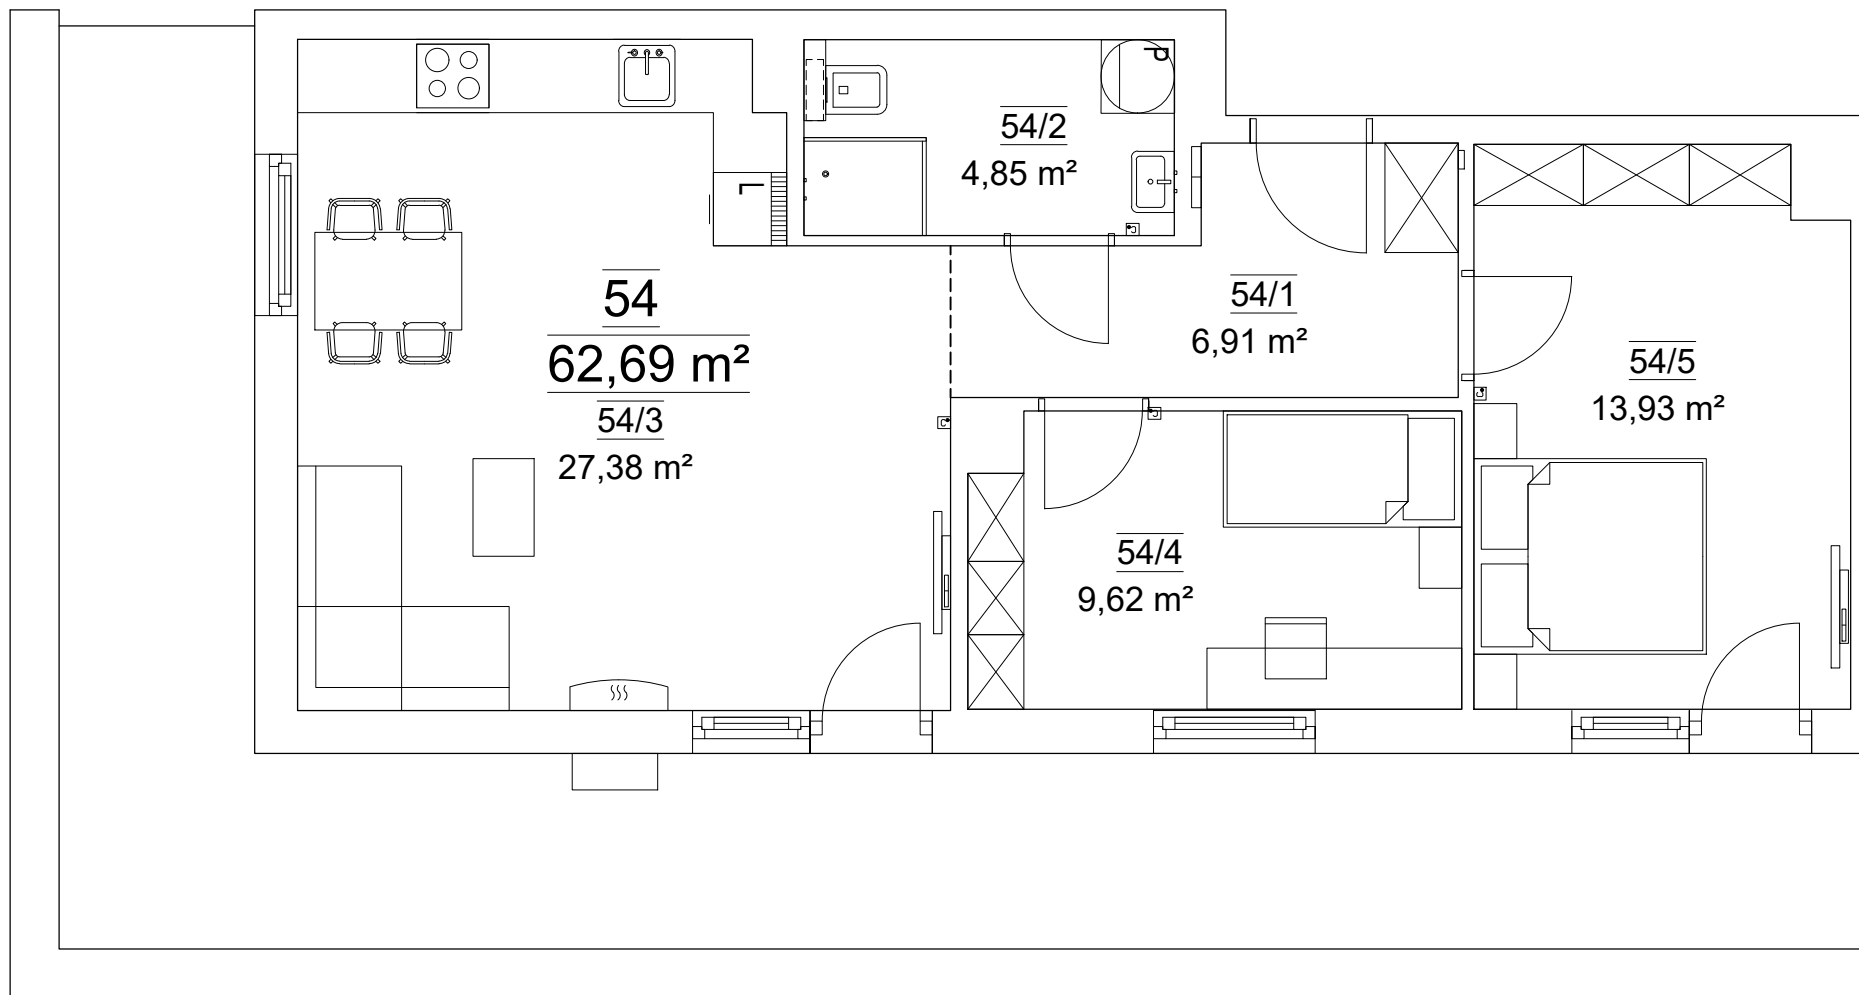

Lokal mieszkalny nr 54			
Nr mieszk.	Nr pom.	Nazwa pom.	Pow. [m <sup>2</sup> ]
54	54/1	PRZEDPOKÓJ	6,91
	54/2	ŁAZIENKA	4,85
	54/3	POKÓJ DZIENNY Z ANEKSEM KUCHENNYM	27,38
	54/4	SYPIALNIA 1	9,62
	54/5	SYPIALNIA 2	13,93
RAZEM POW. UŻ. LOKALU MIESZKALNEGO NR 54			<b>62,69</b>
Kraków, ul. Federowicza 17 nr adresowy			