
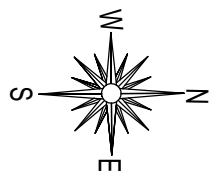


Niniejszy materiał nie stanowi oferty w rozumieniu Kodeksu cywilnego i ma charakter wyłącznie informacyjny. Powierzchnia oraz cena mogą ulec zmianie.

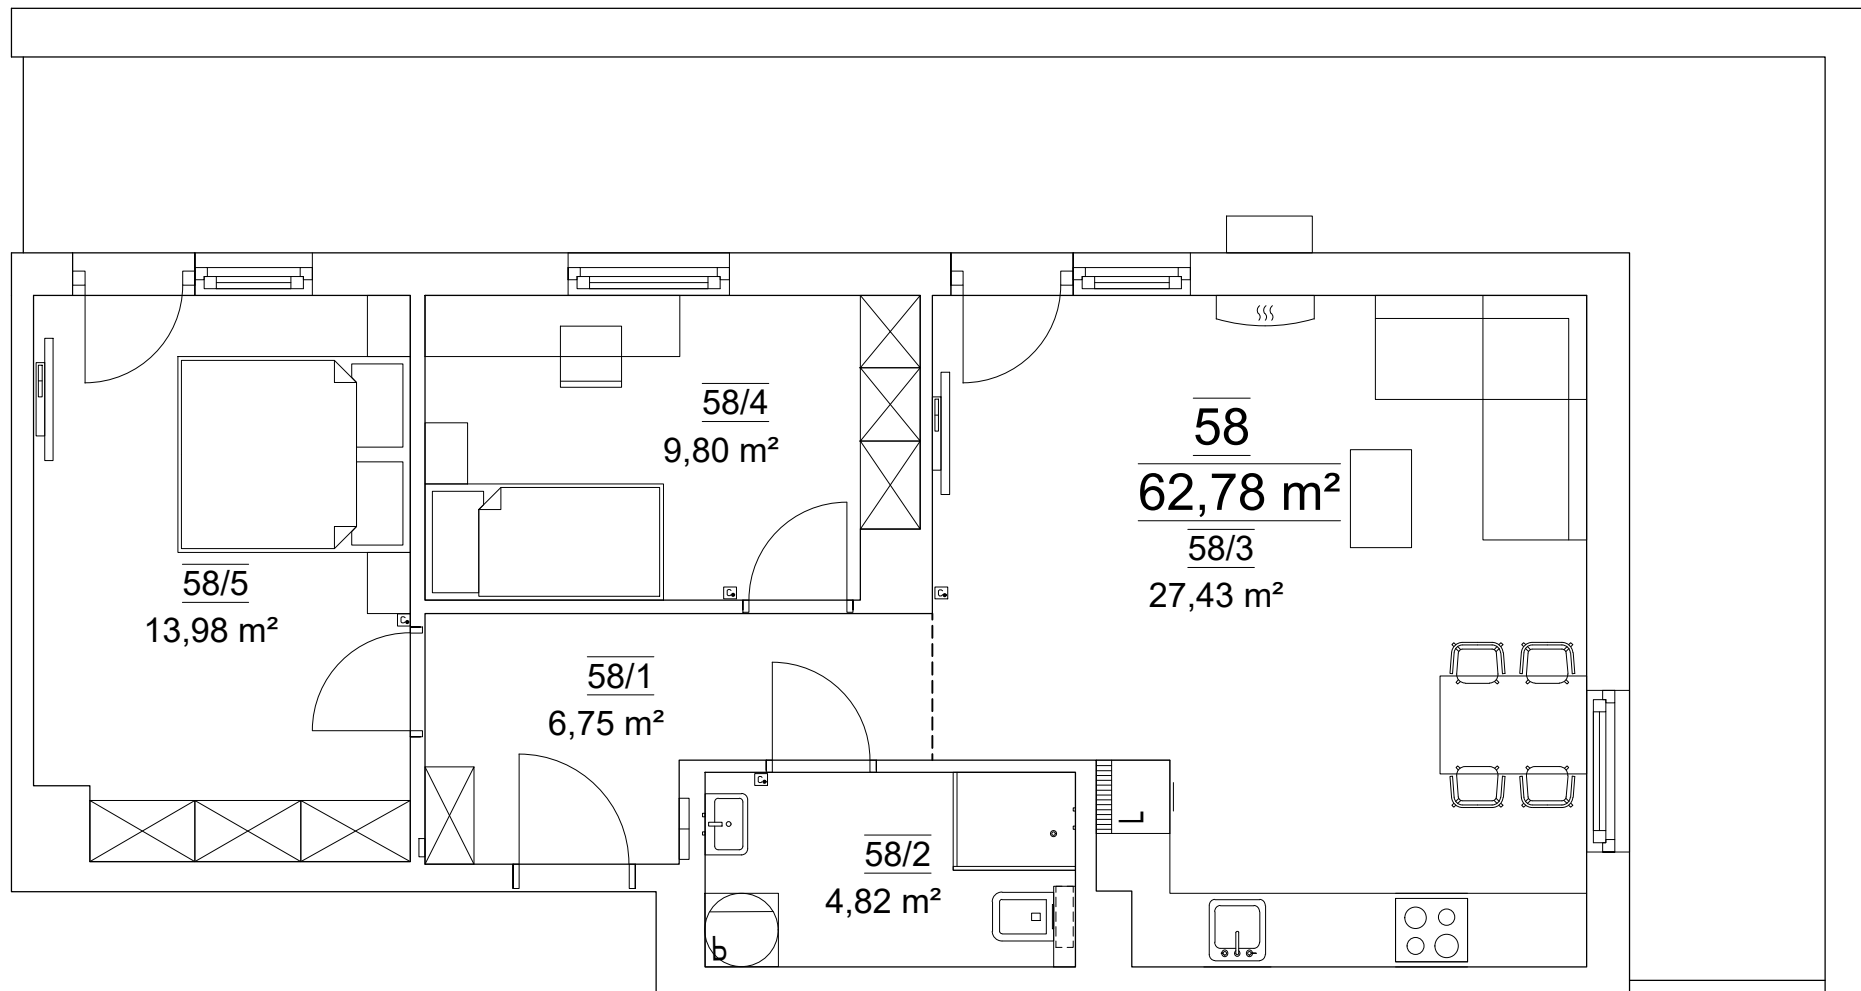

Lokal mieszkalny nr 58			
Nr mieszk.	Nr pom.	Nazwa pom.	Pow.[m ²]
58	58/1	PRZEDPOKÓJ	6,75
	58/2	ŁAZIENKA	4,82
	58/3	POKÓJ DZIENNY Z ANEKSEM KUCHENNYM	27,43
	58/4	SYPIALNIA 1	9,8
	58/5	SYPIALNIA 2	13,98
RAZEM POW. UŻ. LOKALU MIESZKALNEGO NR 58			62,78
Kraków, ul. Federowicza 17 nr adresowy			