
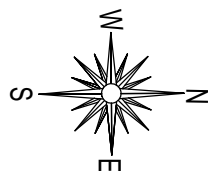


Niniejszy materiał nie stanowi oferty w rozumieniu Kodeksu cywilnego i ma charakter wyłącznie informacyjny. Powierzchnia oraz cena mogą ulec zmianie.

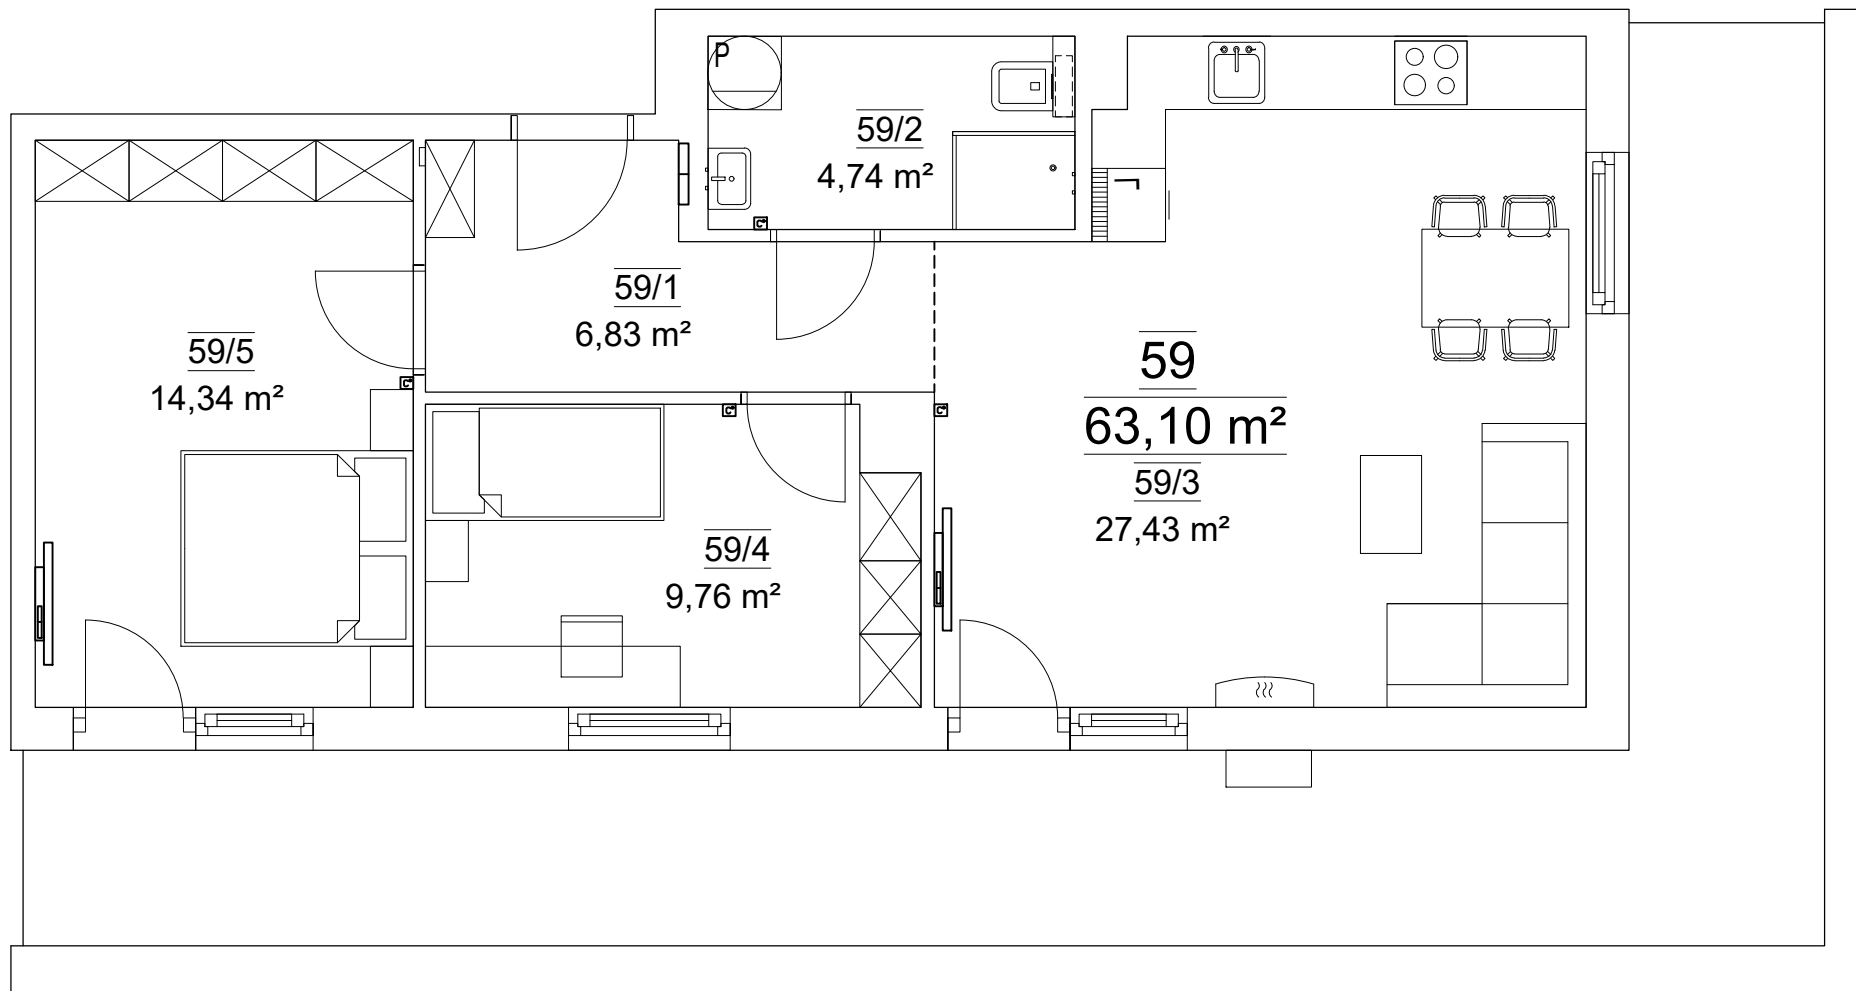

Lokal mieszkalny nr 59			
Nr mieszk.	Nr pom.	Nazwa pom.	Pow. [m ²]
59	59/1	PRZEDPOKÓJ	6,83
	59/2	ŁAZIENKA	4,74
	59/3	POKÓJ DZIENNY Z ANEKSEM KUCHENNYM	27,43
	59/4	SYPIALNIA 1	9,76
	59/5	SYPIALNIA 2	14,34
RAZEM POW. UŻ. LOKALU MIESZKALNEGO NR 59			63,1
Kraków, ul. Federowicza 17 nr adresowy			