
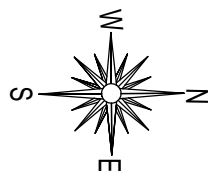


Niniejszy materiał nie stanowi oferty w rozumieniu Kodeksu
cywilnego i ma charakter wyłącznie informacyjny. Powierzchnia
oraz cena mogą ulec zmianie.

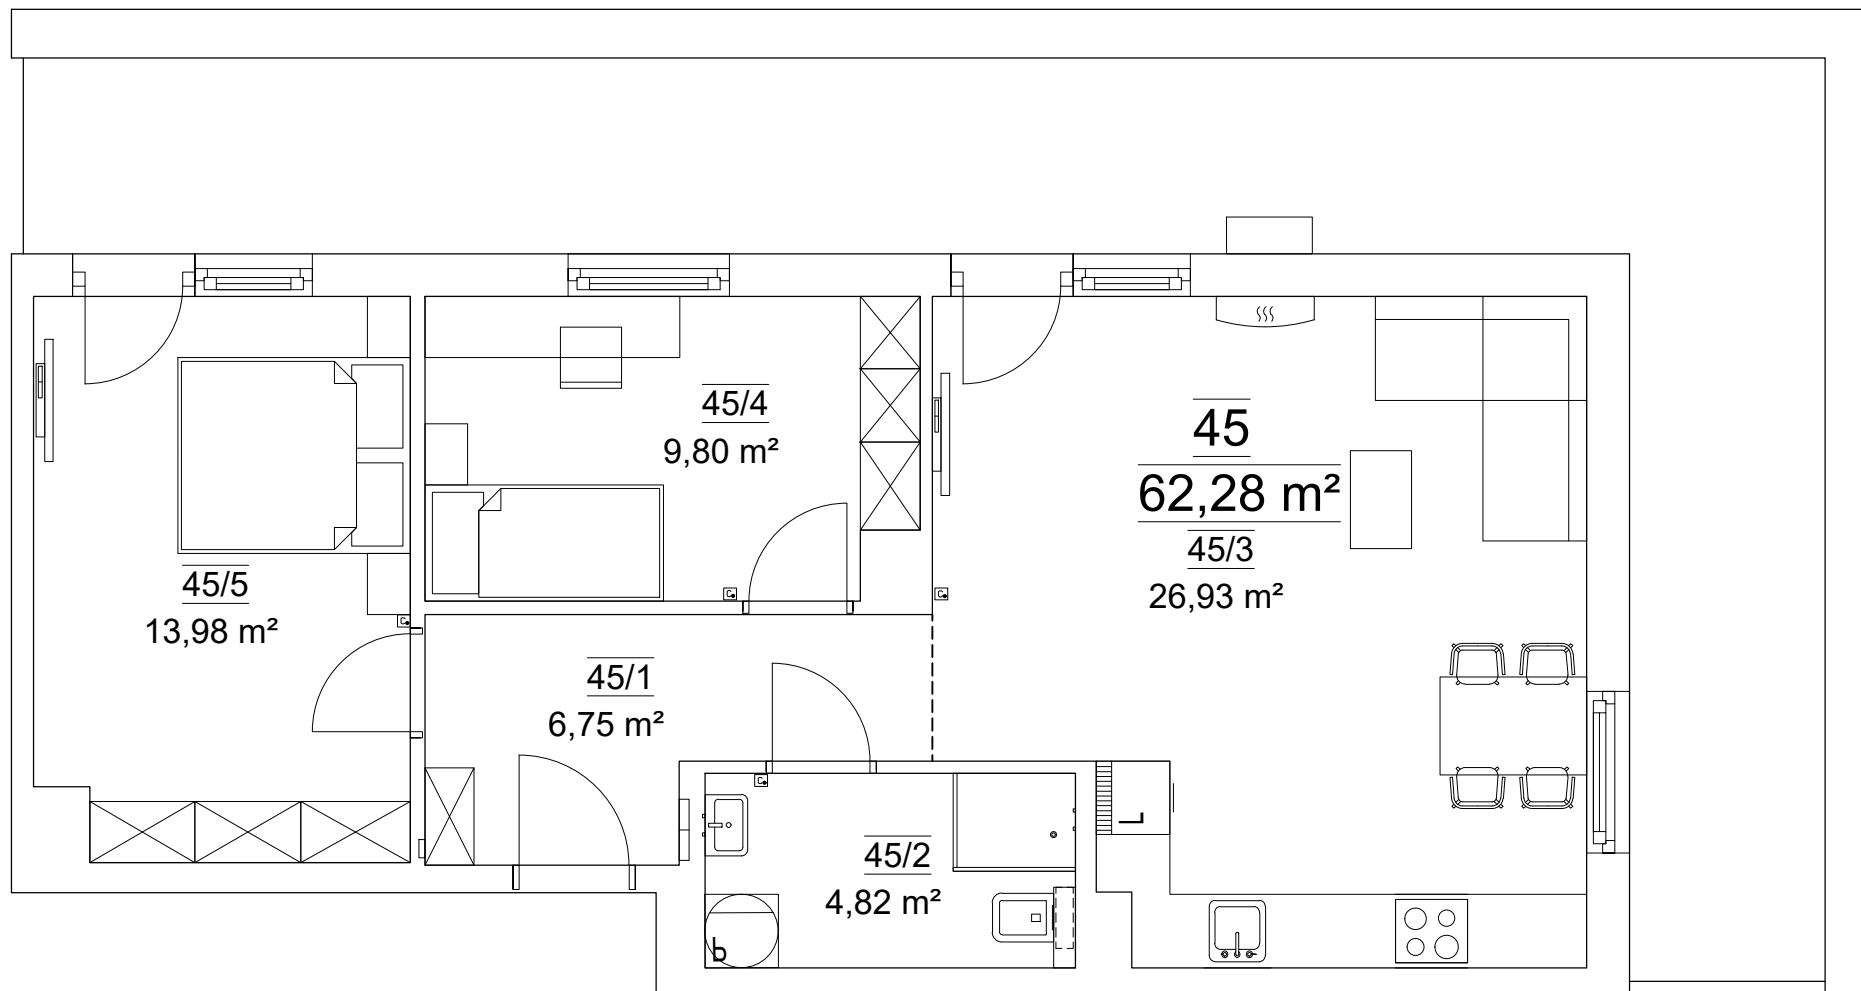

Lokal mieszkalny nr 45			
Nr mieszk.	Nr pom.	Nazwa pom.	Pow.[m2]
45	45/1	PRZEDPOKÓJ	6,75
	45/2	ŁAZIENKA	4,82
	45/3	POKÓJ DZIENNY Z ANEKSEM KUCHENNYM	26,93
	45/4	SYPIALNIA 1	9,8
	45/5	SYPIALNIA 2	13,98
RAZEM POW. UŻ. LOKALU MIESZKALNEGO NR 45			62,28
Kraków, ul. Federowicza 21 nr adresowy			