
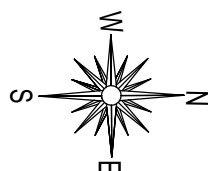


Niniejszy materiał nie stanowi oferty w rozumieniu Kodeksu
cywilnego i ma charakter wyłącznie informacyjny. Powierzchnia
oraz cena mogą ulec zmianie.

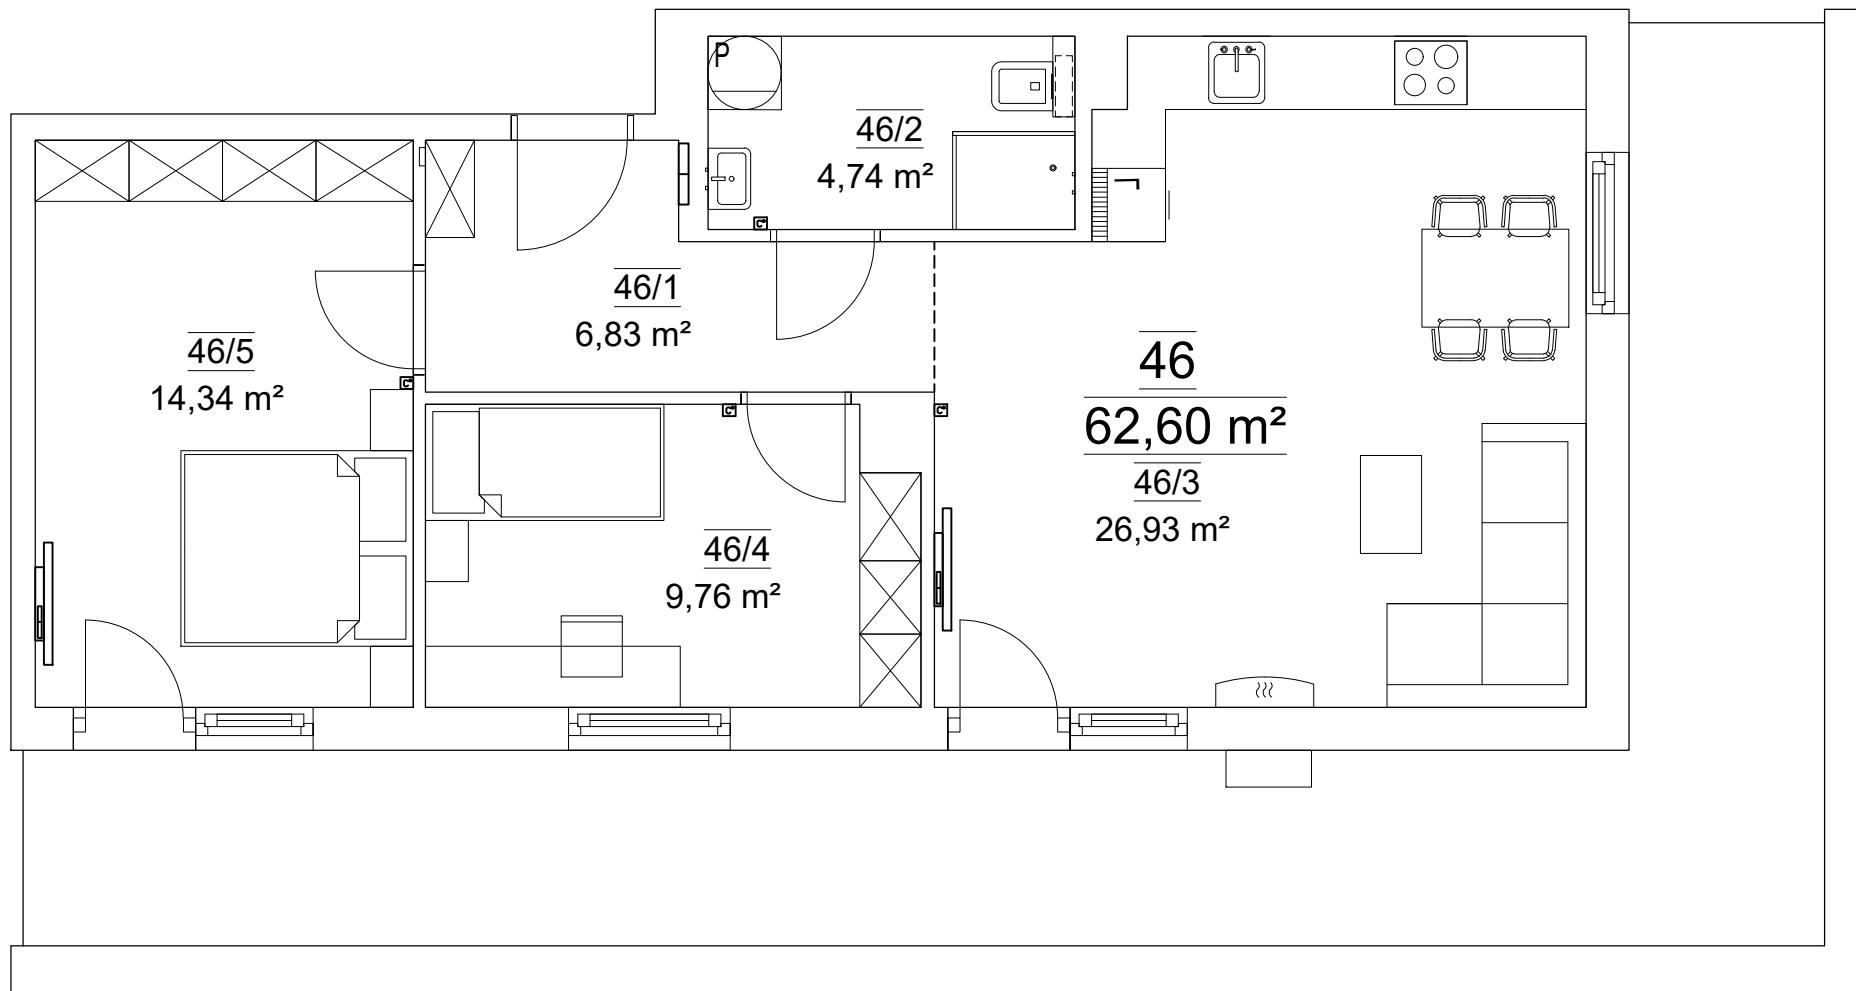

Lokal mieszkalny nr 46			
Nr mieszk.	Nr pom.	Nazwa pom.	Pow.[m2]
46	46/1	PRZEDPOKÓJ	6,83
	46/2	ŁAZIENKA	4,74
	46/3	POKÓJ DZIENNY Z ANEKSEM KUCHENNYM	26,93
	46/4	SYPIALNIA 1	9,76
	46/5	SYPIALNIA 2	14,34
RAZEM POW. UŻ. LOKALU MIESZKALNEGO NR 46			62,6
Kraków, ul. Federowicza 21 nr adresowy			