
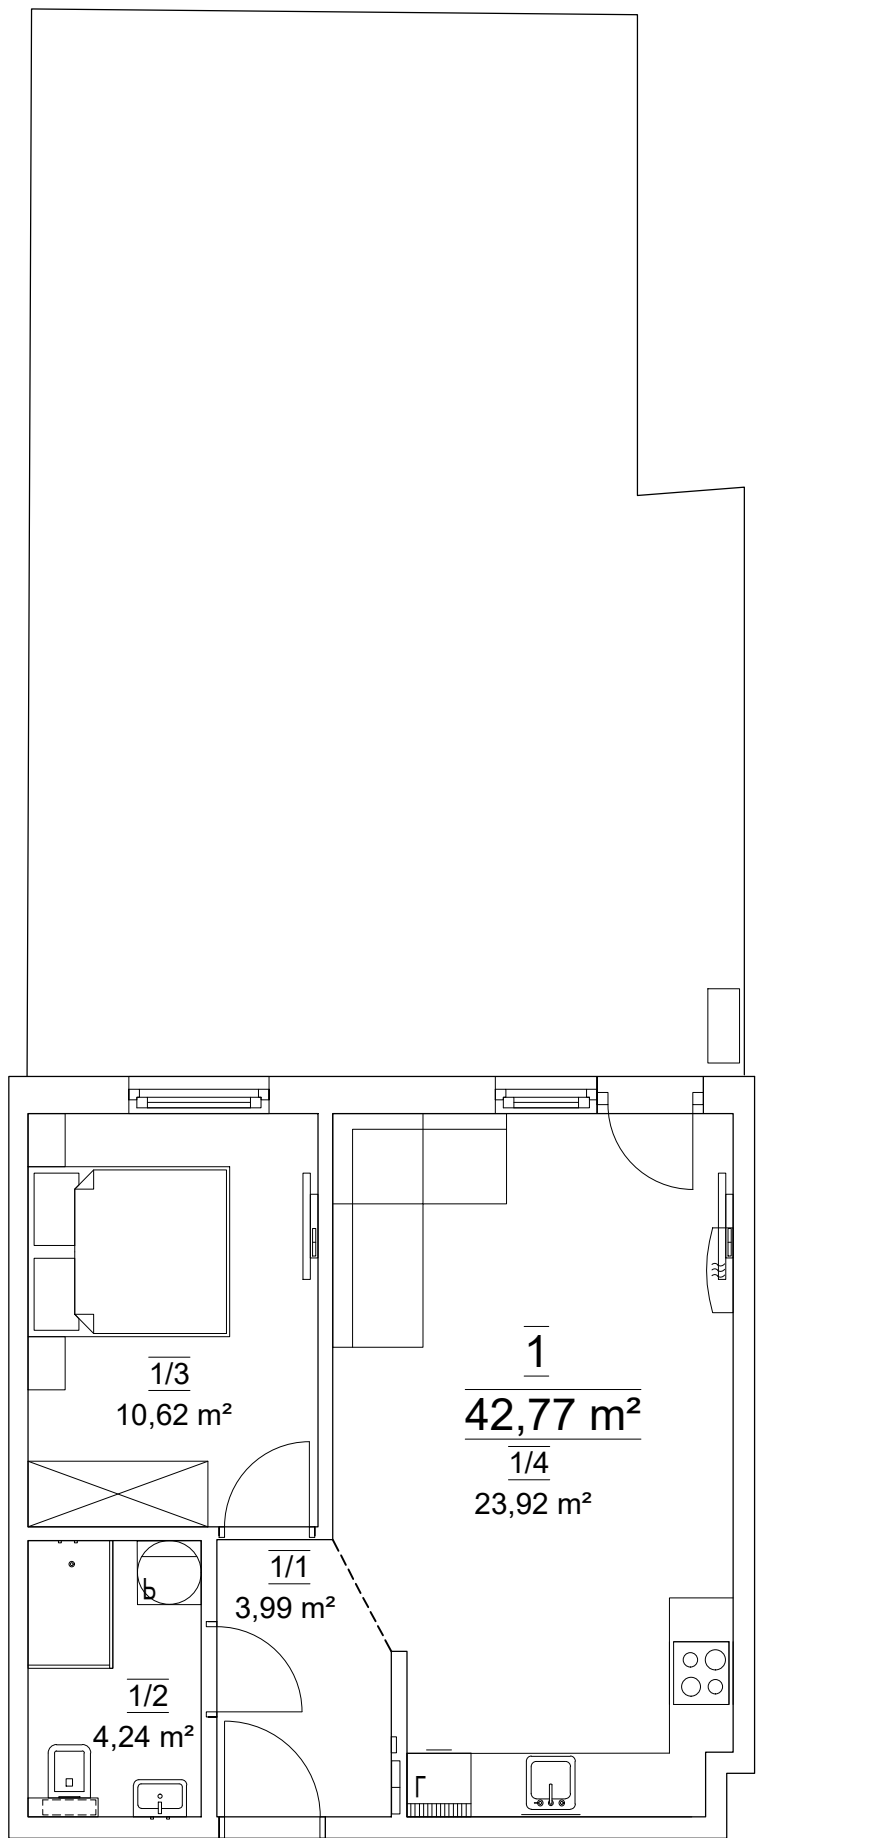


Niniejszy materiał nie stanowi oferty w rozumieniu Kodeksu cywilnego i ma charakter wyłącznie informacyjny. Powierzchnia oraz cena mogą ulec zmianie.

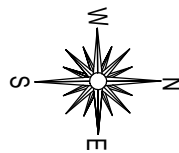

Lokal mieszkalny nr 1			
Nr mieszk.	Nr pom.	Nazwa pom.	Pow.[m2]
1	1/1	PRZEDPOKÓJ	3,99
	1/2	ŁAZIENKA	4,24
	1/3	SYPIALNIA	10,62
	1/4	POKÓJ DZIENNY Z ANEKSEM KUCHENNYM	23,92
RAZEM POW. UŻ. LOKALU MIESZKALNEGO NR 1			42,77
Kraków, ul. Federowicza 15 nr adresowy			