


Niniejszy materiał nie stanowi oferty w rozumieniu Kodeksu cywilnego i ma charakter wyłącznie informacyjny. Powierzchnia oraz cena mogą ulec zmianie.

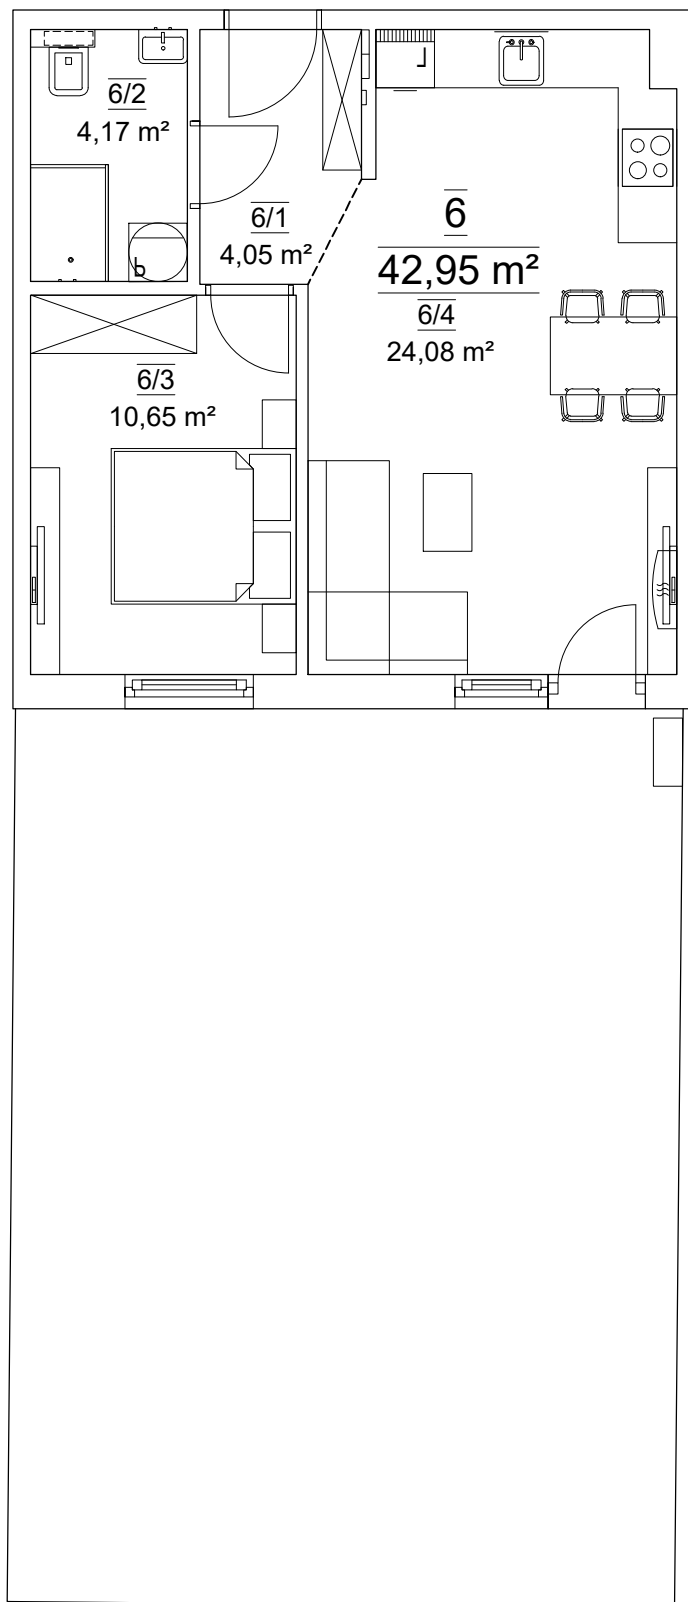

| Lokal mieszkalny nr 6                   |         |                                   |          |
|-----------------------------------------|---------|-----------------------------------|----------|
| Nr mieszk.                              | Nr pom. | Nazwa pom.                        | Pow.[m2] |
| 6                                       | 6/1     | PRZEDPOKÓJ                        | 4,05     |
|                                         | 6/2     | ŁAZIENKA                          | 4,17     |
|                                         | 6/3     | SYPIALNIA                         | 10,65    |
|                                         | 6/4     | POKÓJ DZIENNY Z ANEKSEM KUCHENNYM | 24,08    |
| RAZEM POW. UŻ. LOKALU MIESZKALNEGO NR 6 |         |                                   | 42,95    |
| Kraków, ul. Federowicza 15 nr adresowy  |         |                                   |          |