



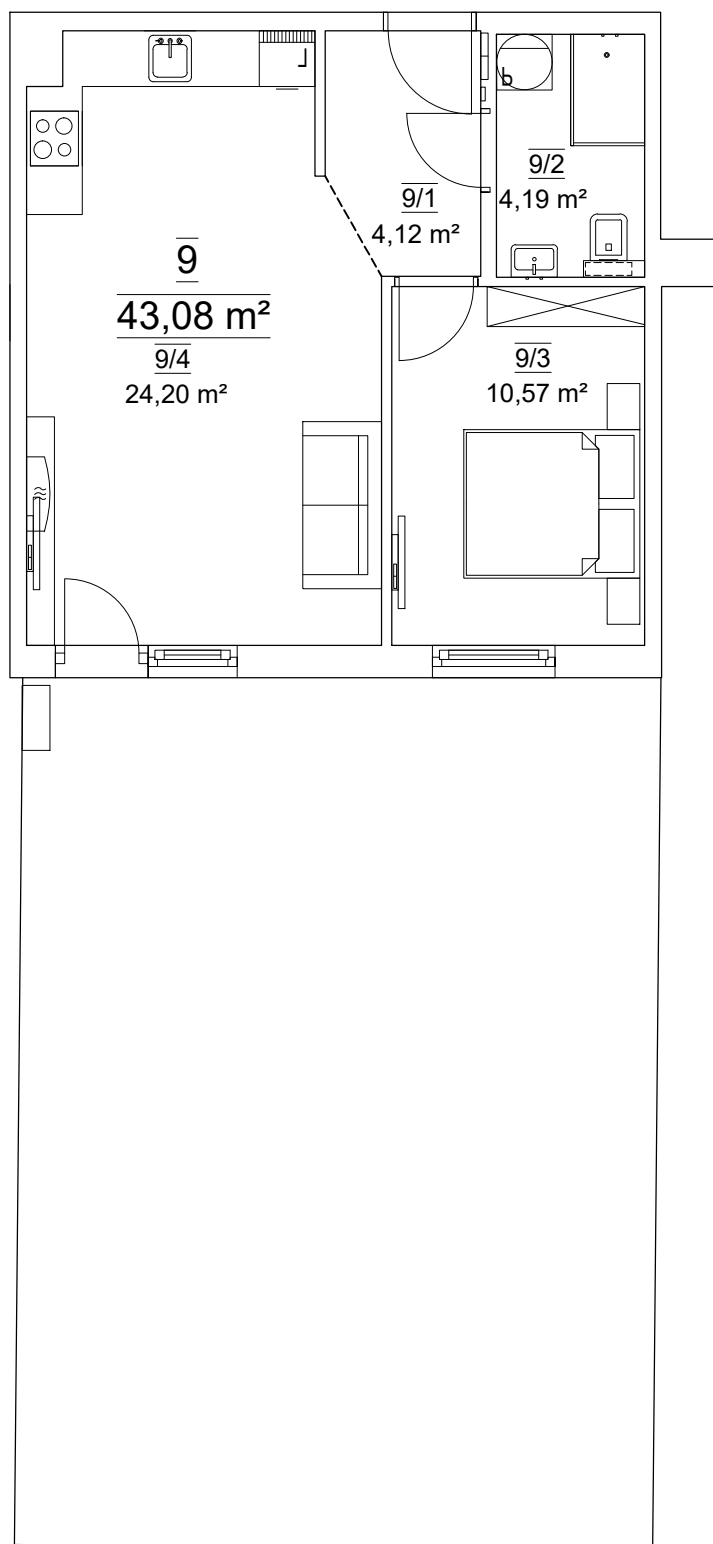

Niniejszy materiał nie stanowi oferty w rozumieniu Kodeksu cywilnego i ma charakter wyłącznie informacyjny. Powierzchnia oraz cena mogą ulec zmianie.

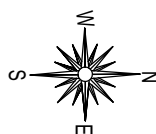

Lokal mieszkalny nr 9			
Nr mieszk.	Nr pom.	Nazwa pom.	Pow.[m2]
9	9/1	PRZEDPOKÓJ	4,12
	9/2	ŁAZIENKA	4,19
	9/3	SYPIALNIA	10,57
	9/4	POKÓJ DZIENNY Z ANEKSEM KUCHENNYM	24,20
RAZEM POW. UŻ. LOKALU MIESZKALNEGO NR 9			43,08
Kraków, ul. Federowicza 15 nr adresowy			