
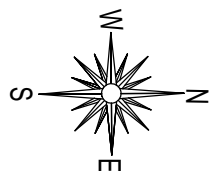


Niniejszy materiał nie stanowi oferty w rozumieniu Kodeksu cywilnego i ma charakter wyłącznie informacyjny. Powierzchnia oraz cena mogą ulec zmianie.

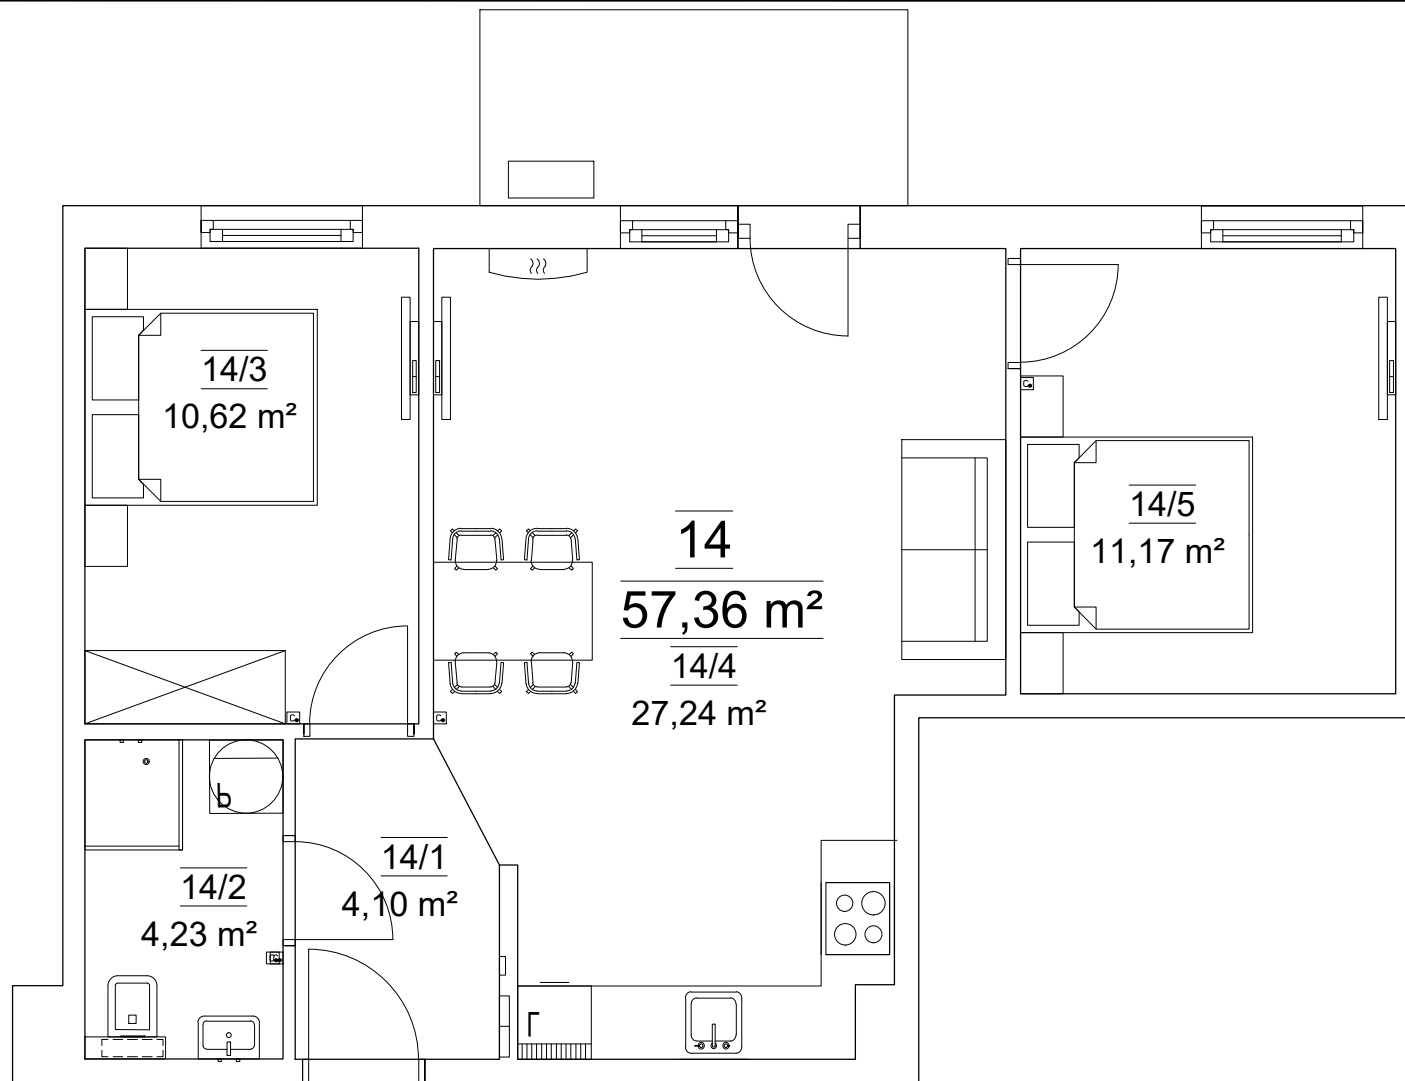

Lokal mieszkalny nr 14			
Nr mieszk.	Nr pom.	Nazwa pom.	Pow.[m2]
14	14/1	PRZEDPOKÓJ	4,10
	14/2	ŁAZIENKA	4,23
	14/3	SYPIALNIA 1	10,62
	14/4	POKÓJ DZIENNY Z ANEKSEM KUCHENNYM	27,24
	14/5	SYPIALANIA 2	11,17
RAZEM POW. UŻ. LOKALU MIESZKALNEGO NR 14			57,36
Kraków, ul. Federowicza 15 nr adresowy			