
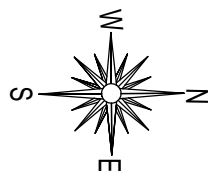


Niniejszy materiał nie stanowi oferty w rozumieniu Kodeksu cywilnego i ma charakter wyłącznie informacyjny. Powierzchnia oraz cena mogą ulec zmianie.

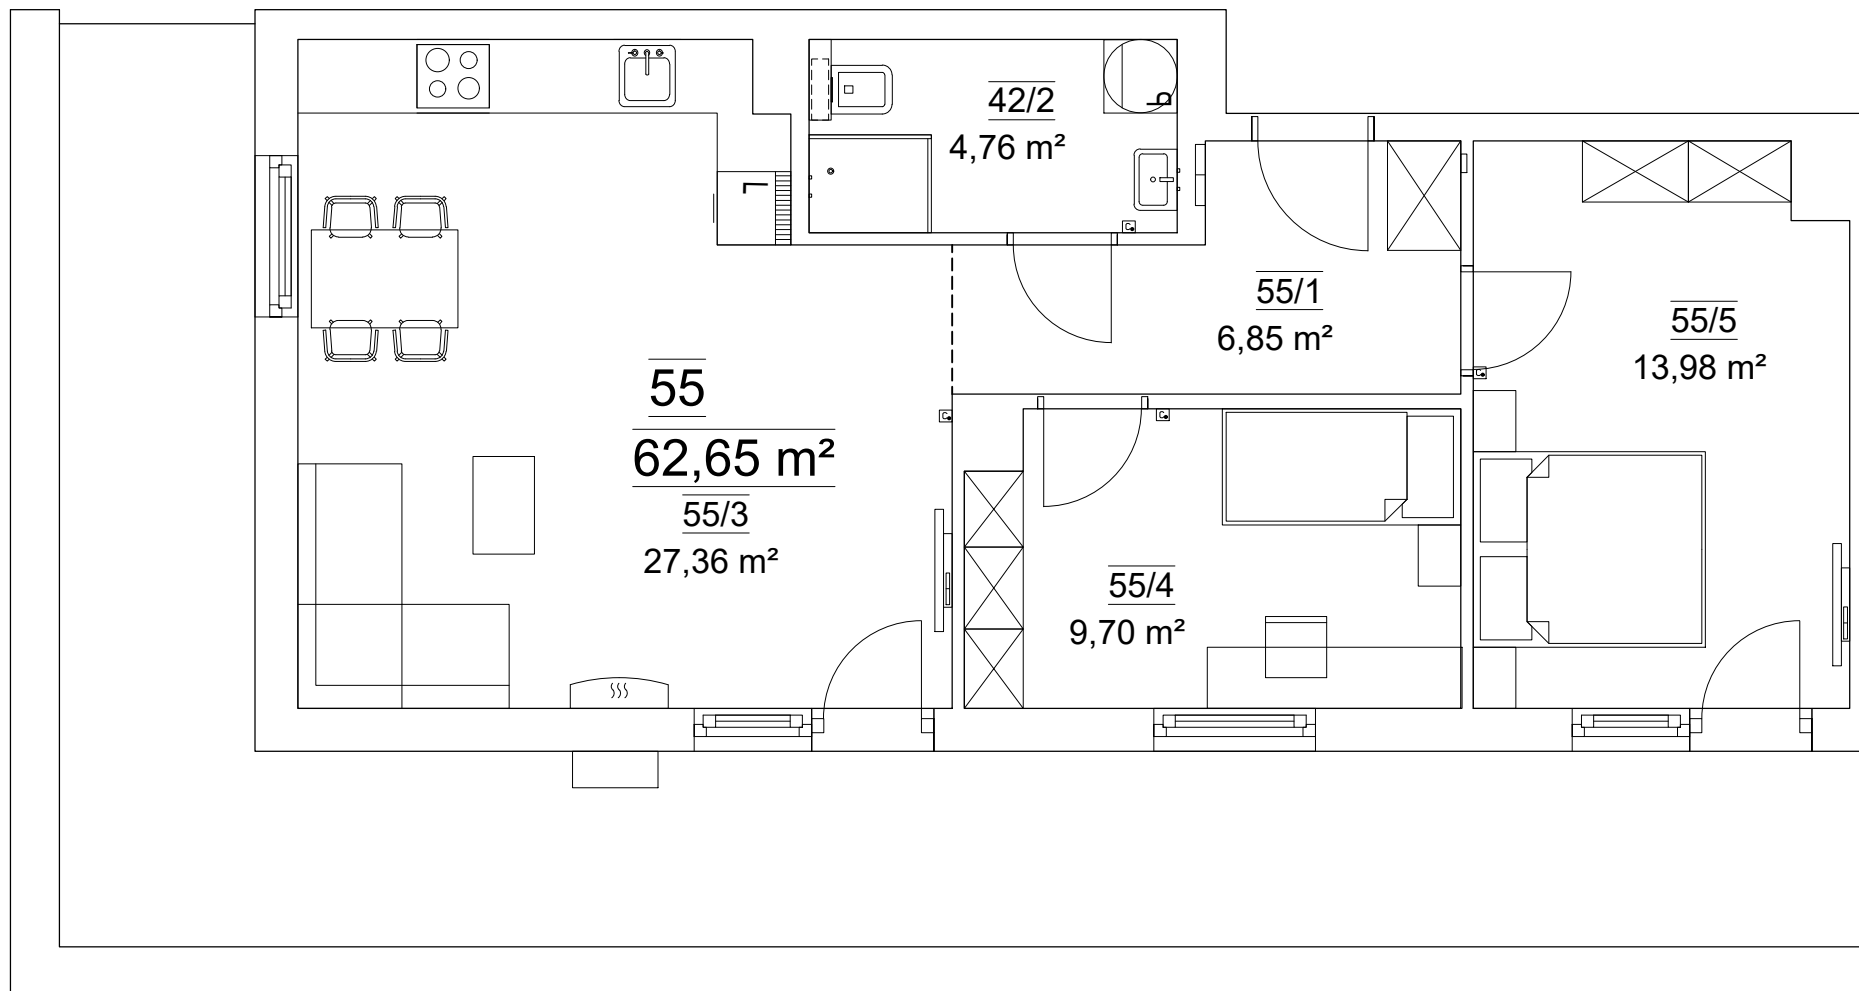

Lokal mieszkalny nr 55			
Nr mieszk.	Nr pom.	Nazwa pom.	Pow.[m2]
55	55/1	PRZEDPOKÓJ	6,85
	55/2	ŁAZIENKA	4,76
	55/3	POKÓJ DZIENNY Z ANEKSEM KUCHENNYM	27,36
	55/4	SYPIALNIA 1	9,7
	55/5	SYPIALNIA 2	13,98
RAZEM POW. UŻ. LOKALU MIESZKALNEGO NR 55			62,65
Kraków, ul. Federowicza 15 nr adresowy			