
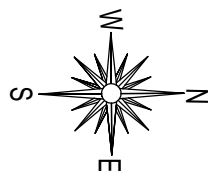


Niniejszy materiał nie stanowi oferty w rozumieniu Kodeksu cywilnego i ma charakter wyłącznie informacyjny. Powierzchnia oraz cena mogą ulec zmianie.

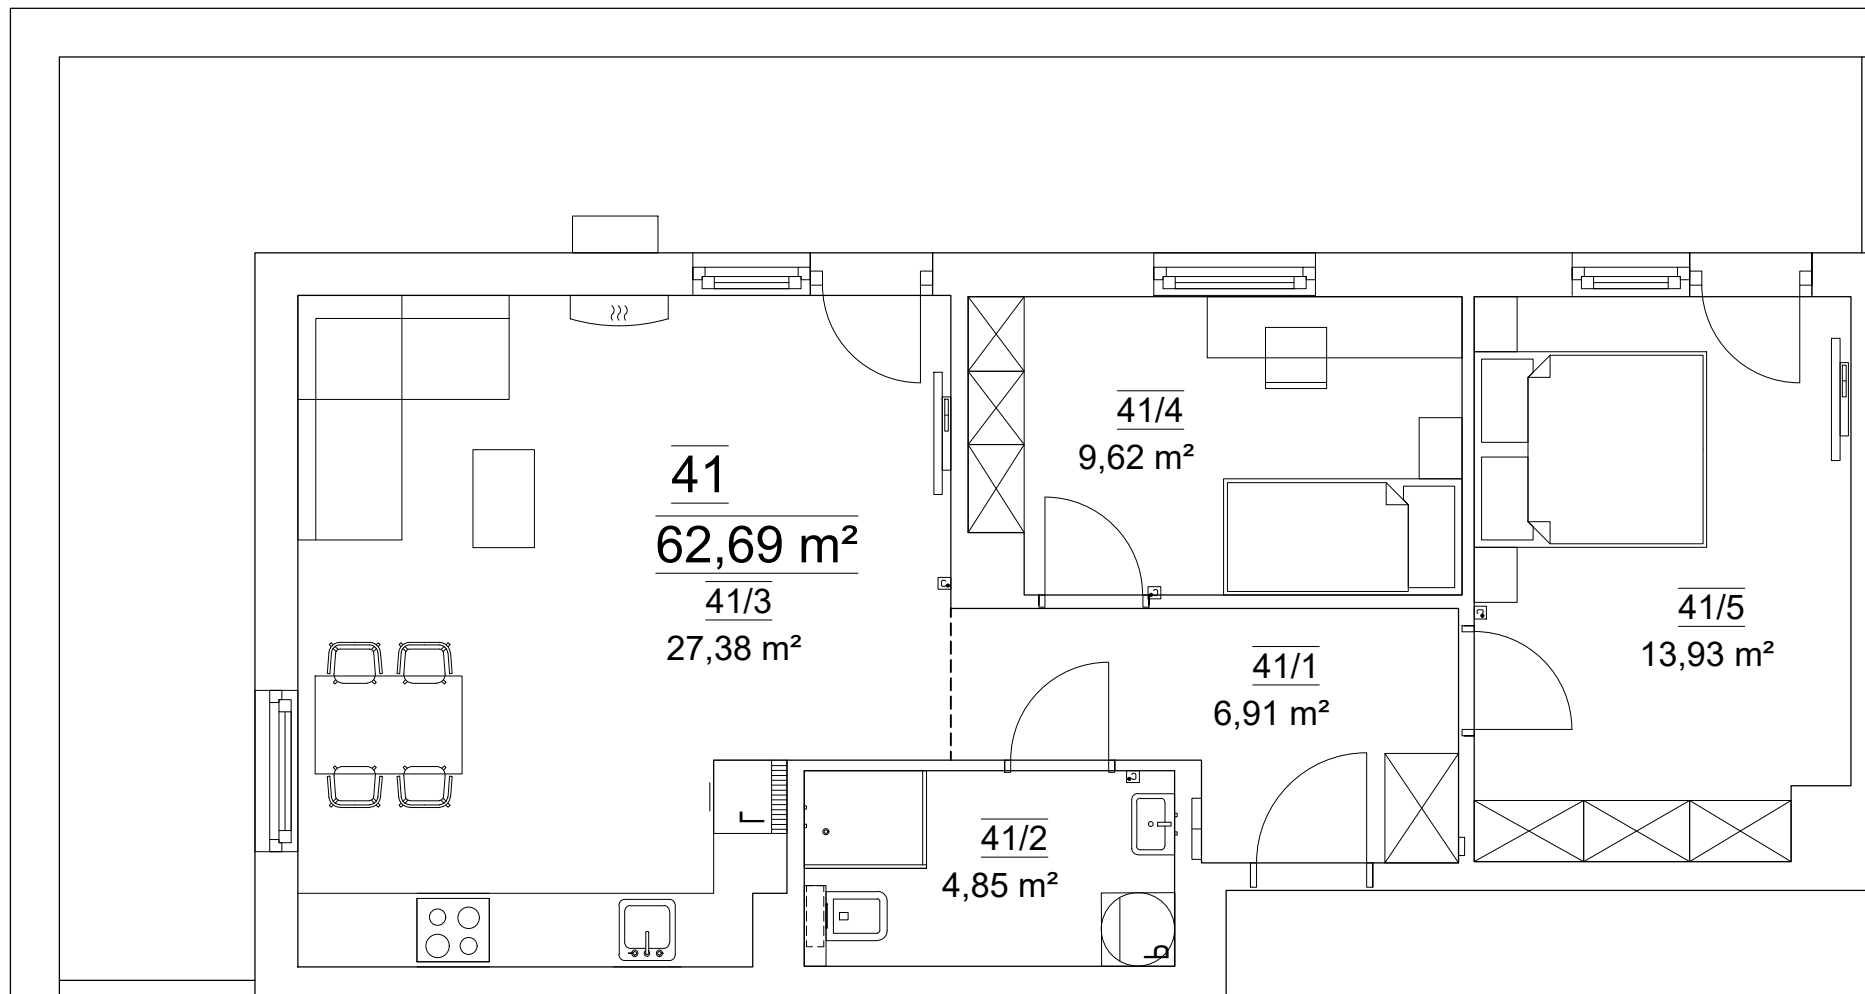

Lokal mieszkalny nr 41			
Nr mieszk.	Nr pom.	Nazwa pom.	Pow.[m2]
41	41/1	PRZEDPOKÓJ	6,91
	41/2	ŁAZIENKA	4,85
	41/3	POKÓJ DZIENNY Z ANEKSEM KUCHENNYM	27,38
	41/4	SYPIALNIA 1	9,62
	41/5	SYPIALNIA 2	13,93
RAZEM POW. UŻ. LOKALU MIESZKALNEGO NR 41			62,69
Kraków, ul. Federowicza 19 nr adresowy			