
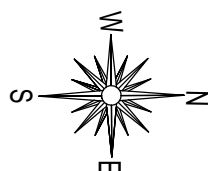


Niniejszy materiał nie stanowi oferty w rozumieniu Kodeksu cywilnego i ma charakter wyłącznie informacyjny. Powierzchnia oraz cena mogą ulec zmianie.

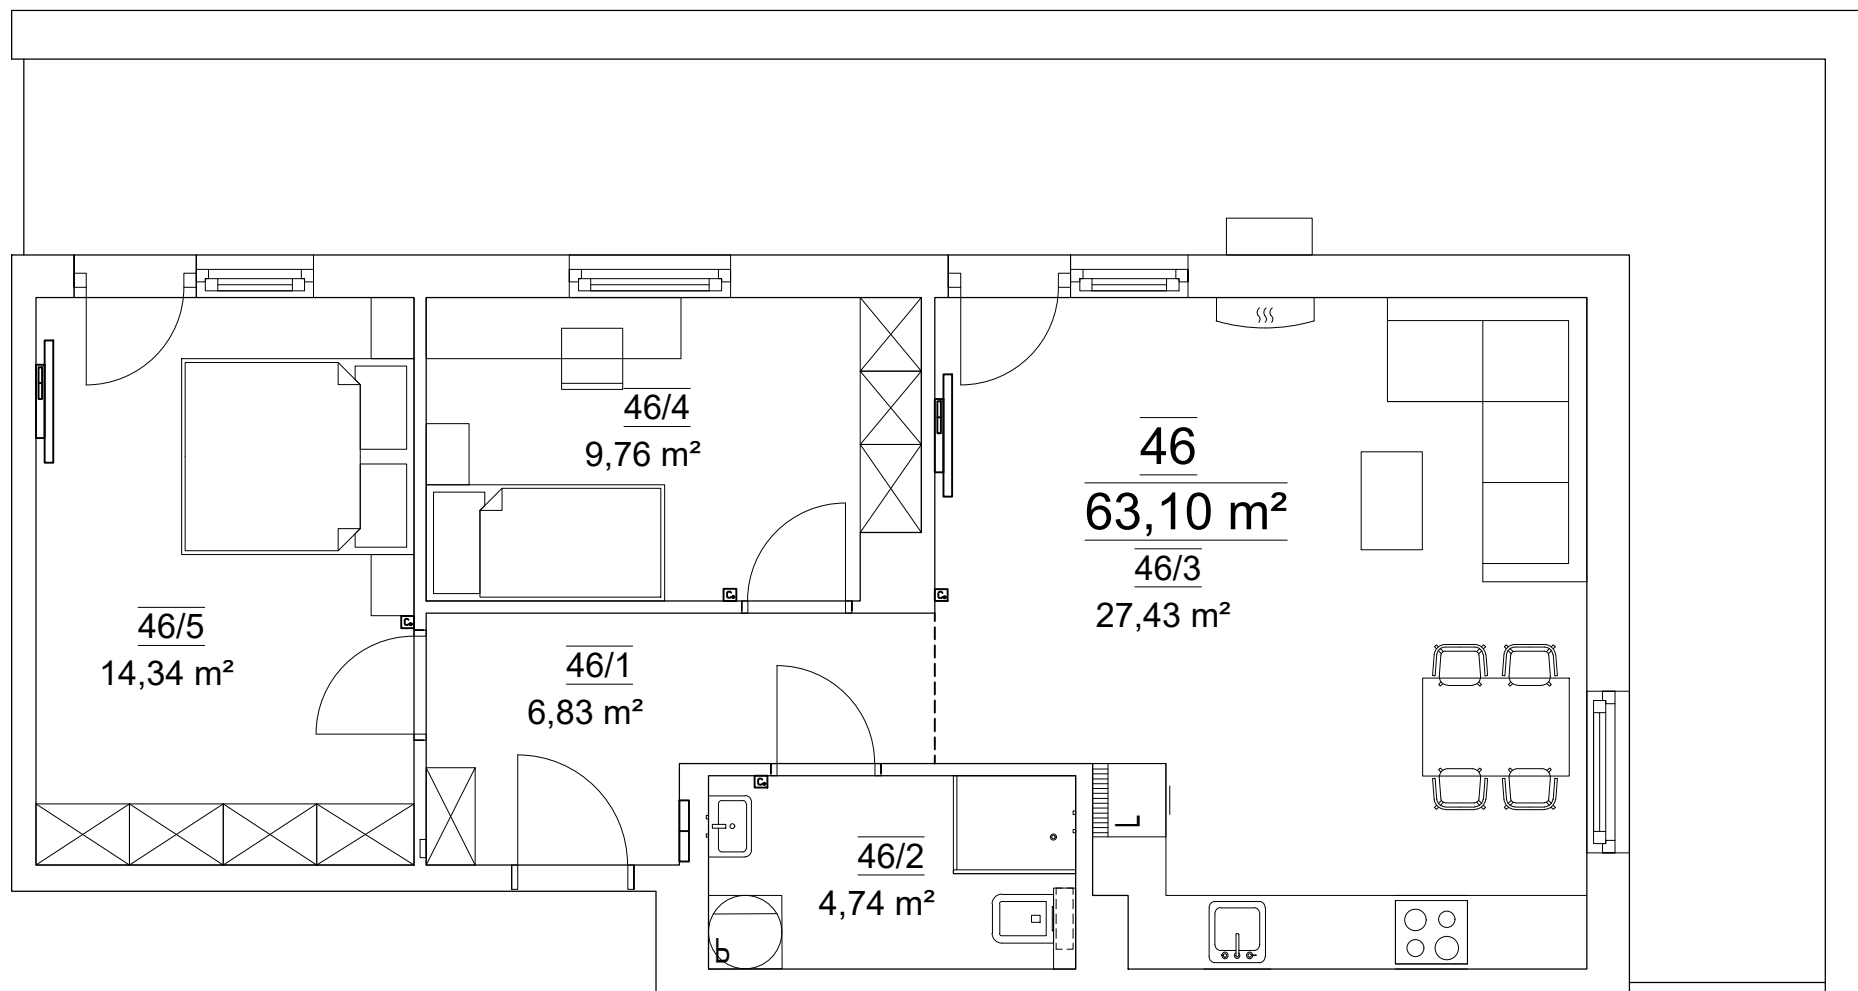

| Lokal mieszkalny nr 46                   |         |                                   |          |
|------------------------------------------|---------|-----------------------------------|----------|
| Nr mieszk.                               | Nr pom. | Nazwa pom.                        | Pow.[m2] |
| 46                                       | 46/1    | PRZEDPOKÓJ                        | 6,83     |
|                                          | 46/2    | ŁAZIENKA                          | 4,74     |
|                                          | 46/3    | POKÓJ DZIENNY Z ANEKSEM KUCHENNYM | 27,43    |
|                                          | 46/4    | SYPIALNIA 1                       | 9,76     |
|                                          | 46/5    | SYPIALNIA 2                       | 14,34    |
| RAZEM POW. UŻ. LOKALU MIESZKALNEGO NR 46 |         |                                   | 63,10    |
| Kraków, ul. Federowicza 19 nr adresowy   |         |                                   |          |