
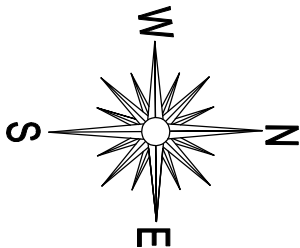


Niniejszy materiał nie stanowi oferty w rozumieniu Kodeksu cywilnego i ma charakter wyłącznie informacyjny. Powierzchnia oraz cena mogą ulec zmianie.

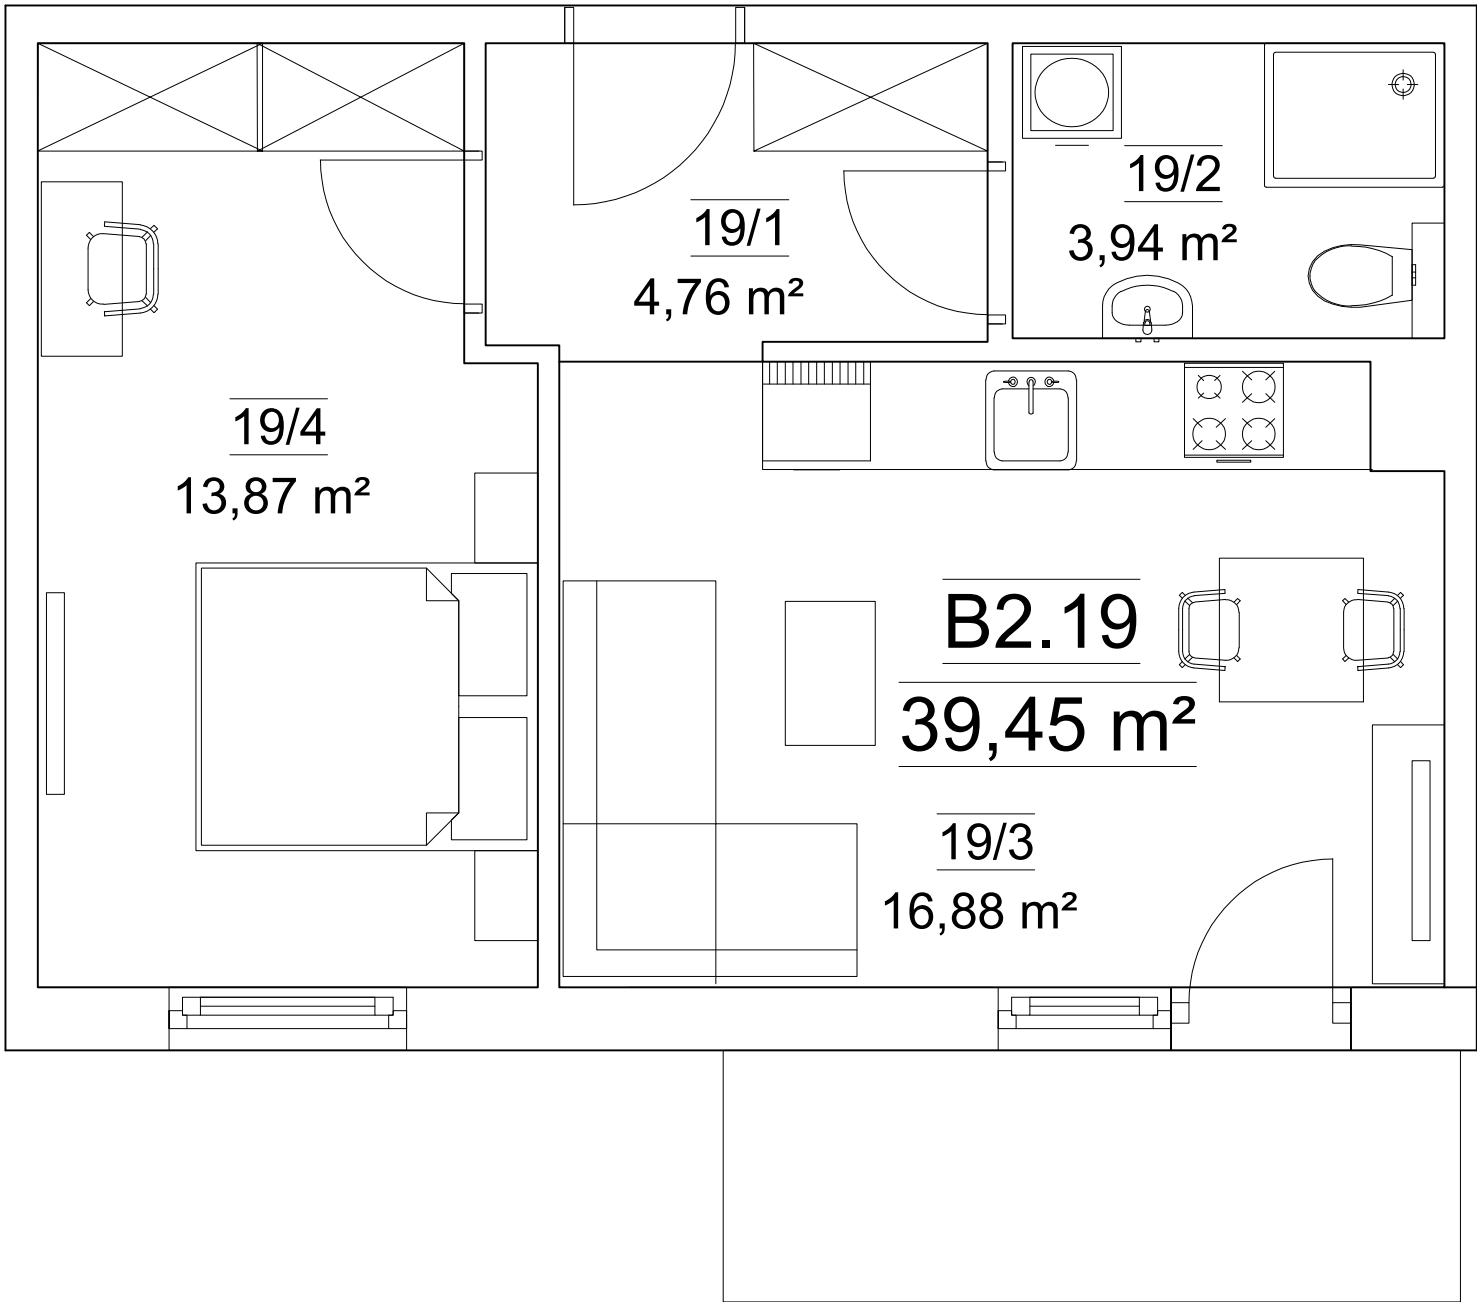

LOKAL MIESZKALNY NR B2.19			
Nr mieszk.	Nr pom.	Nazwa pom.	Pow. [m ²]
B2.19	19/1	PRZEDPOKÓJ	4.76
	19/2	ŁAZIENKA	3.94
	19/3	POKÓJ DZIENNY Z ANEKSEM KUCHENNYM	16,88
	19/4	SYPIALNIA	13.87
RAZEM POW. UŻ. LOKALU MIESZKALNEGO NR B2.19			39.45
Kraków, ul. Federowicza 23			