
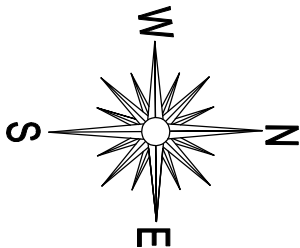


Niniejszy materiał nie stanowi oferty w rozumieniu Kodeksu cywilnego i ma charakter wyłącznie informacyjny. Powierzchnia oraz cena mogą ulec zmianie.

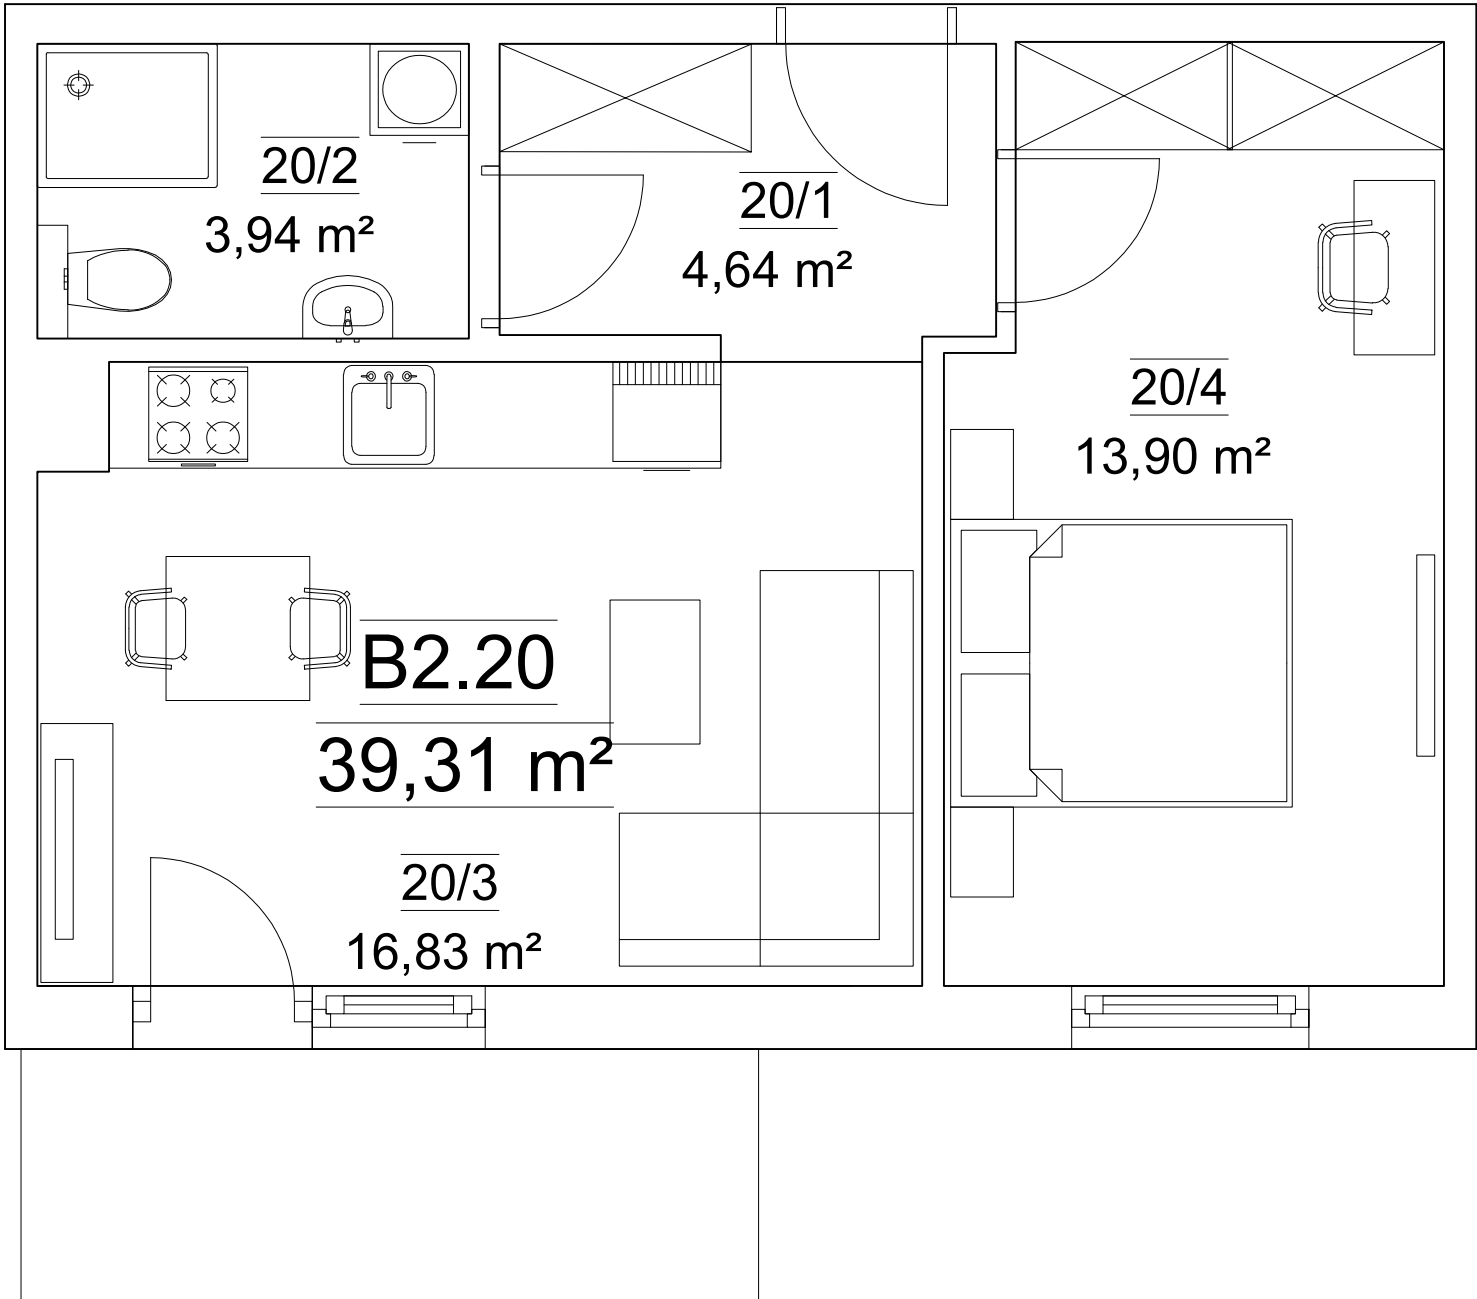

LOKAL MIESZKALNY NR B2.20			
Nr mieszk.	Nr pom.	Nazwa pom.	Pow. [m ²]
B2.20	20/1	PRZEDPOKÓJ	4.64
	20/2	ŁAZIENKA	3.94
	20/3	POKÓJ DZIENNY Z ANEKSEM KUCHENNYM	16,83
	20/4	SYPIALNIA	13.90
RAZEM POW. UŻ. LOKALU MIESZKALNEGO NR B2.20			39.31
Kraków, ul. Federowicza 23			