



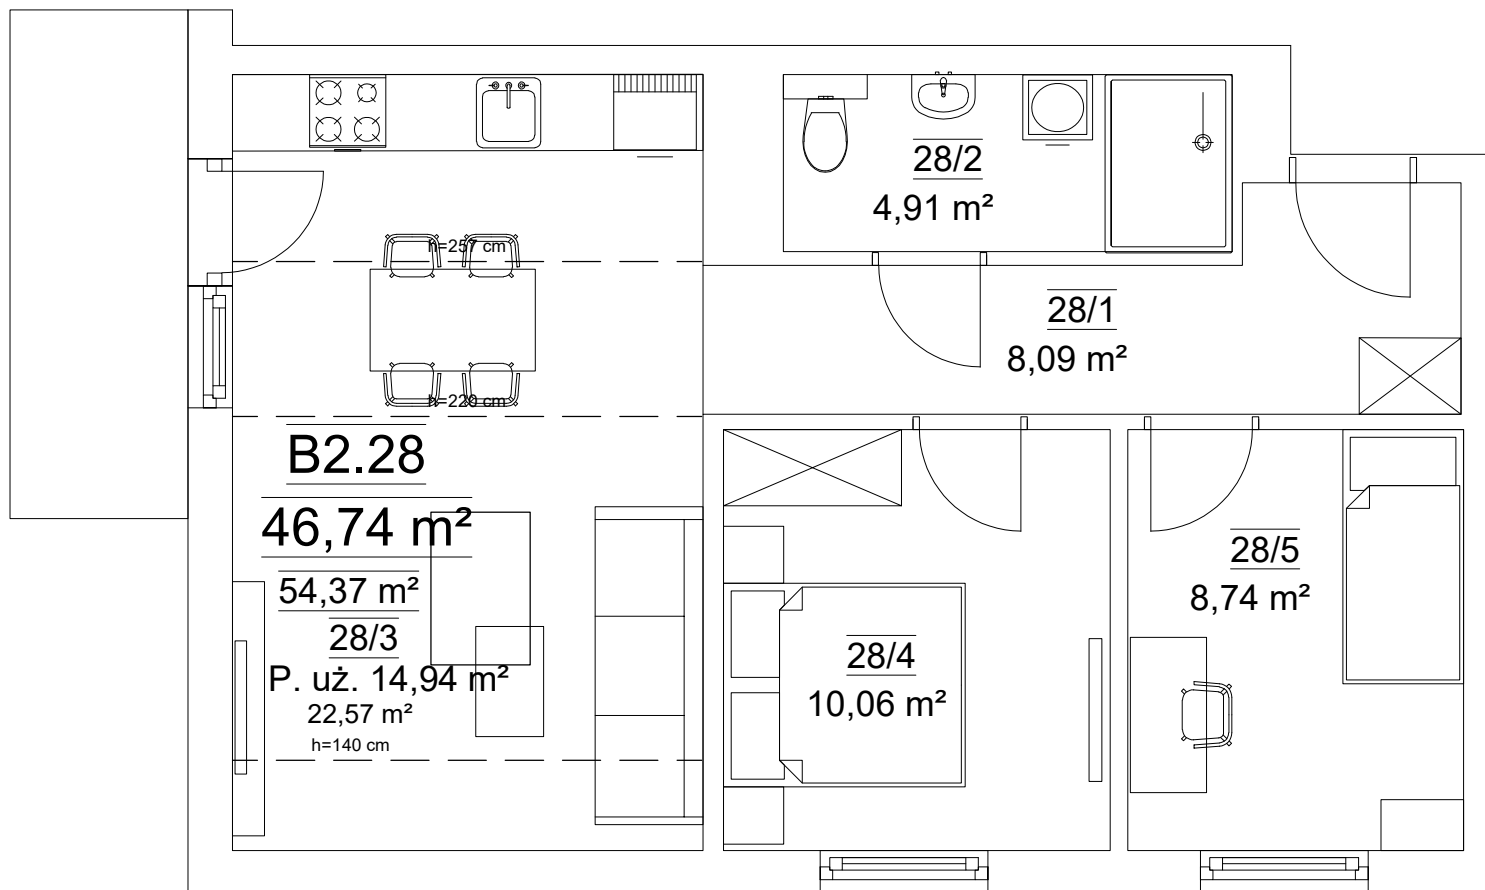

Niniejszy materiał nie stanowi oferty w rozumieniu Kodeksu cywilnego i ma charakter wyłącznie informacyjny. Powierzchnia oraz cena mogą ulec zmianie.

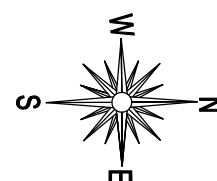

LOKAL MIESZKALNY NR B2.28			
Nr mieszk.	Nr pom.	Nazwa pom.	Pow. [m ²]
B2.28	28/1	PRZEDPOKÓJ	8.09
	28/2	ŁAZIENKA	4.91
	28/3	POKÓJ DZIENNY Z ANEKSEM KUCHENNYM	14,94
	28/4	SYPIALNIA 1	10.06
	28/5	SYPIALNIA 2	8.74
RAZEM POW. UŻ. LOKALU MIESZKALNEGO NR B2.28			46.74
Kraków, ul. Federowicza 23			