



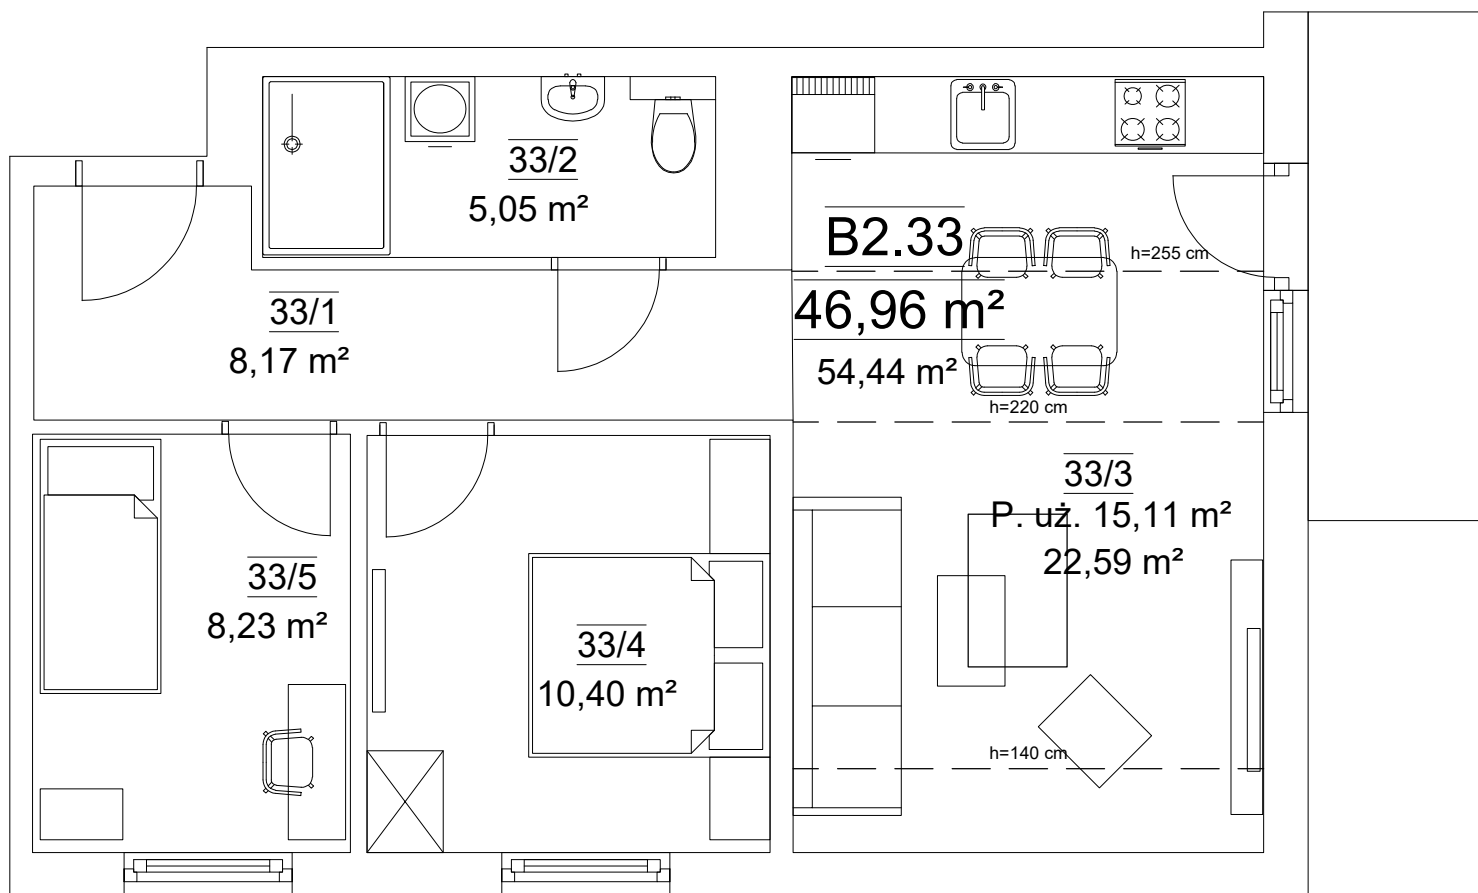

Niniejszy materiał nie stanowi oferty w rozumieniu Kodeksu cywilnego i ma charakter wyłącznie informacyjny. Powierzchnia oraz cena mogą ulec zmianie.

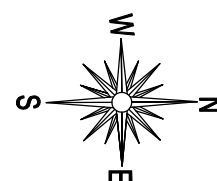

LOKAL MIESZKALNY NR B2.33			
Nr mieszk.	Nr pom.	Nazwa pom.	Pow. [m ²]
B2.33	33/1	PRZEDPOKÓJ	8.17
	33/2	ŁAZIENKA	5.05
	33/3	POKÓJ DZIENNY Z ANEKSEM KUCHENNYM	15,11
	33/4	SYPIALNIA 1	10.40
	33/5	SYPIALNIA 2	8.23
RAZEM POW. UŻ. LOKALU MIESZKALNEGO NR B2.33			46.96
Kraków, ul. Federowicza 23			