
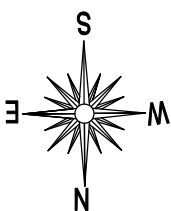


Niniejszy materiał nie stanowi oferty w rozumieniu Kodeksu cywilnego i ma charakter wyłącznie informacyjny. Powierzchnia oraz cena mogą ulec zmianie.

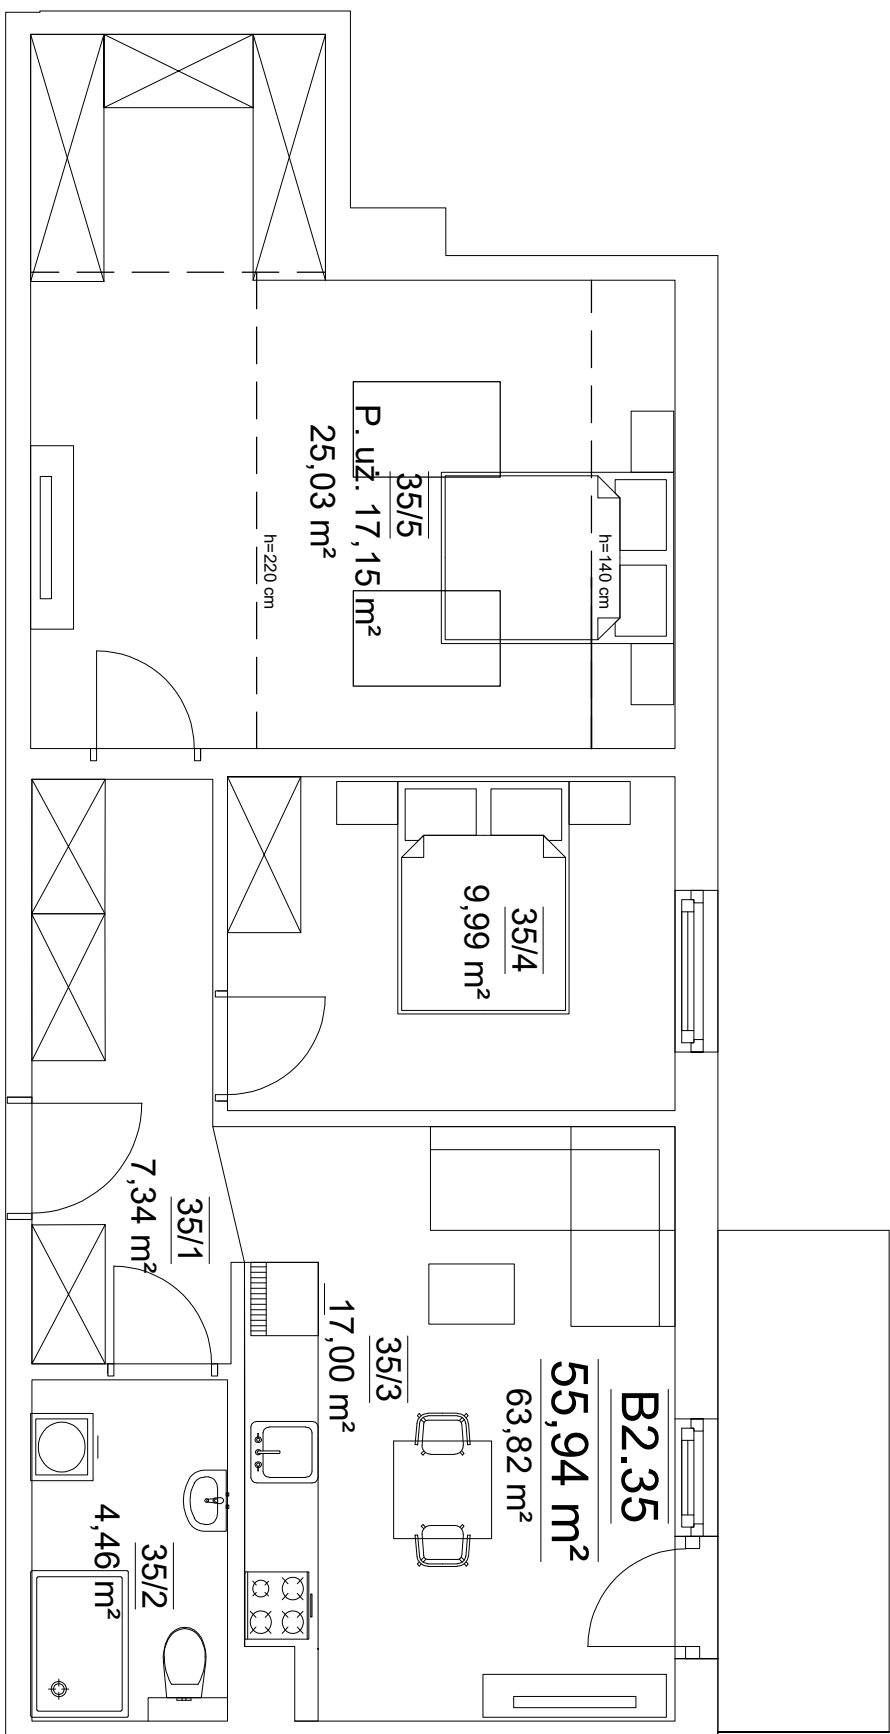

LOKAL MIESZKALNY NR B2.35			
Nr mieszk.	Nr pom.	Nazwa pom.	Pow. [m²]
B2.35	35/1	PRZEDPOKÓJ	7.34
	35/2	ŁAZIENKA	4.46
	35/3	POKÓJ DZIENNY Z ANEKSEM KUCHENNYM	17.00
	35/4	SYPIALNIA 1	9.99
	35/5	SYPIALNIA 2	17.15
RAZEM POW. UŻ. LOKALU MIESZKALNEGO NR B2.35			55.94
Kraków, ul. Federowicza 23			