



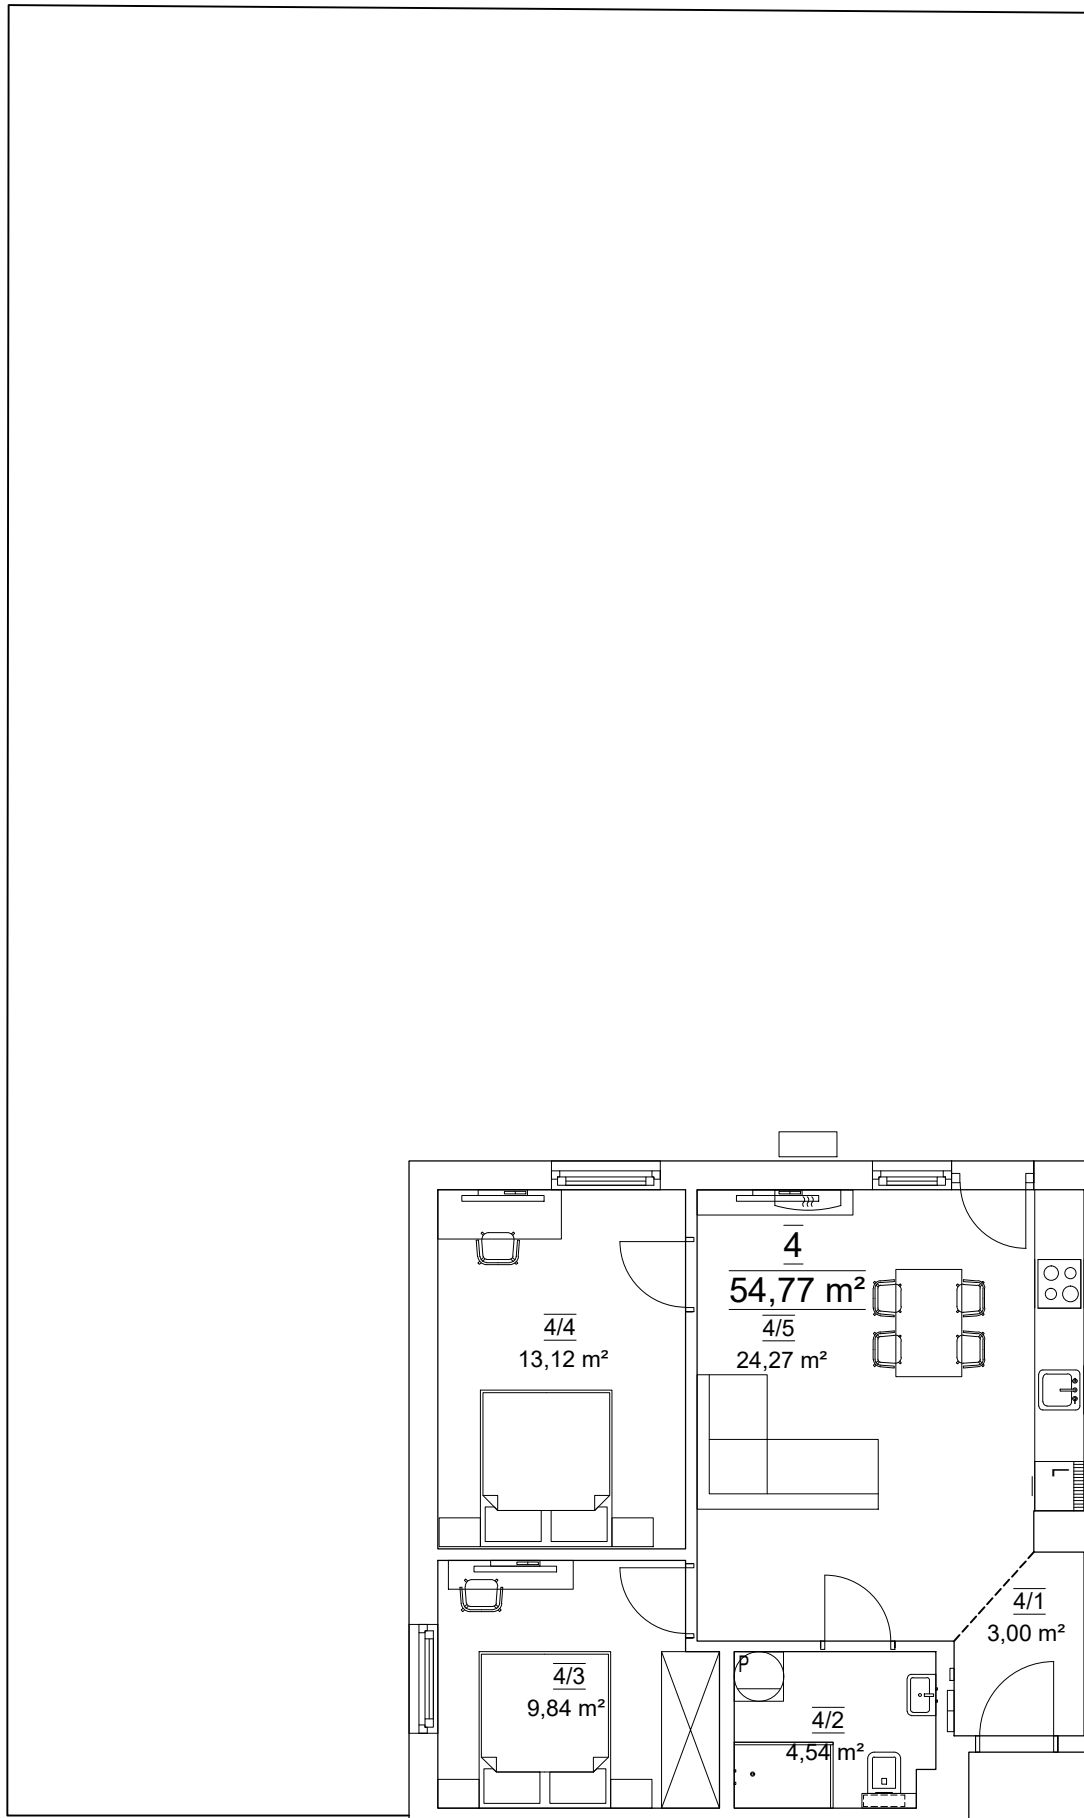

Niniejszy materiał nie stanowi oferty w rozumieniu Kodeksu cywilnego i ma charakter wyłącznie informacyjny. Powierzchnia oraz cena mogą ulec zmianie.

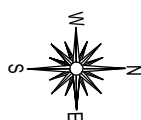

Lokal mieszkalny nr 4			
Nr mieszk.	Nr pom.	Nazwa pom.	Pow.[m2]
4	4/1	PRZEDPOKÓJ	3,00
	4/2	ŁAZIENKA	4,54
	4/3	SYPIALNIA 1	9,84
	4/4	SYPIALNIA 2	13,12
	4/5	POKÓJ DZIENNY Z ANEKSEM KUCHENNYM	24,27
RAZEM POW. UŻ. LOKALU MIESZKALNEGO NR 4			54,77
Kraków, ul. Federowicza 21 nr adresowy			