



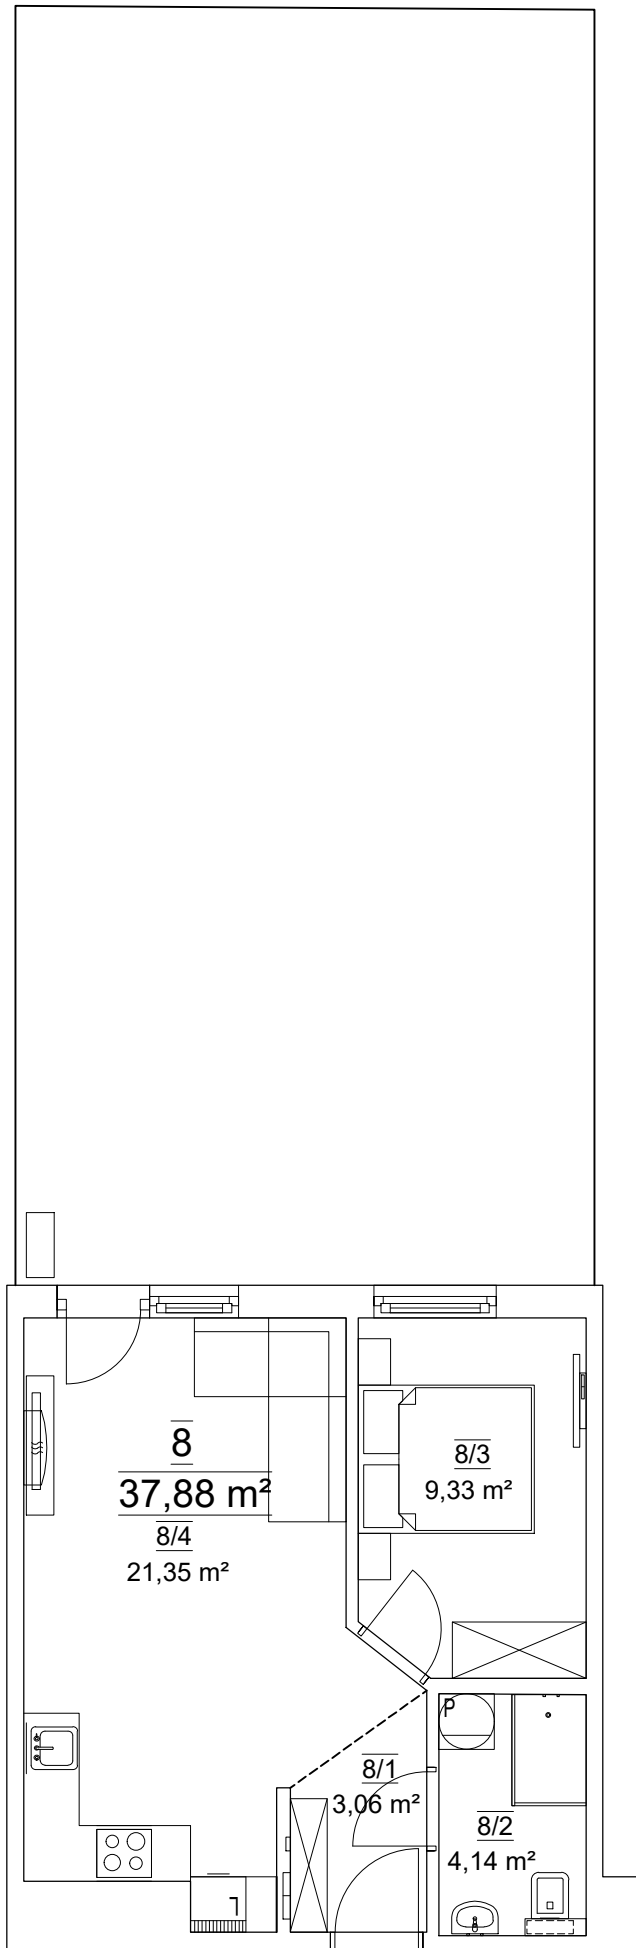

Niniejszy materiał nie stanowi oferty w rozumieniu Kodeksu cywilnego i ma charakter wyłącznie informacyjny. Powierzchnia oraz cena mogą ulec zmianie.

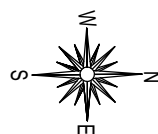

Lokal mieszkalny nr 8			
Nr mieszk.	Nr pom.	Nazwa pom.	Pow.[m2]
8	8/1	PRZEDPOKÓJ	3,06
	8/2	ŁAZIENKA	4,14
	8/3	POKÓJ DZIENNY Z ANEKSEM KUCHENNYM	9,33
	8/4	SYPIALNIA	21,35
RAZEM POW. UŻ. LOKALU MIESZKALNEGO NR 8			37,88
Kraków, ul. Federowicza 21 nr adresowy			