



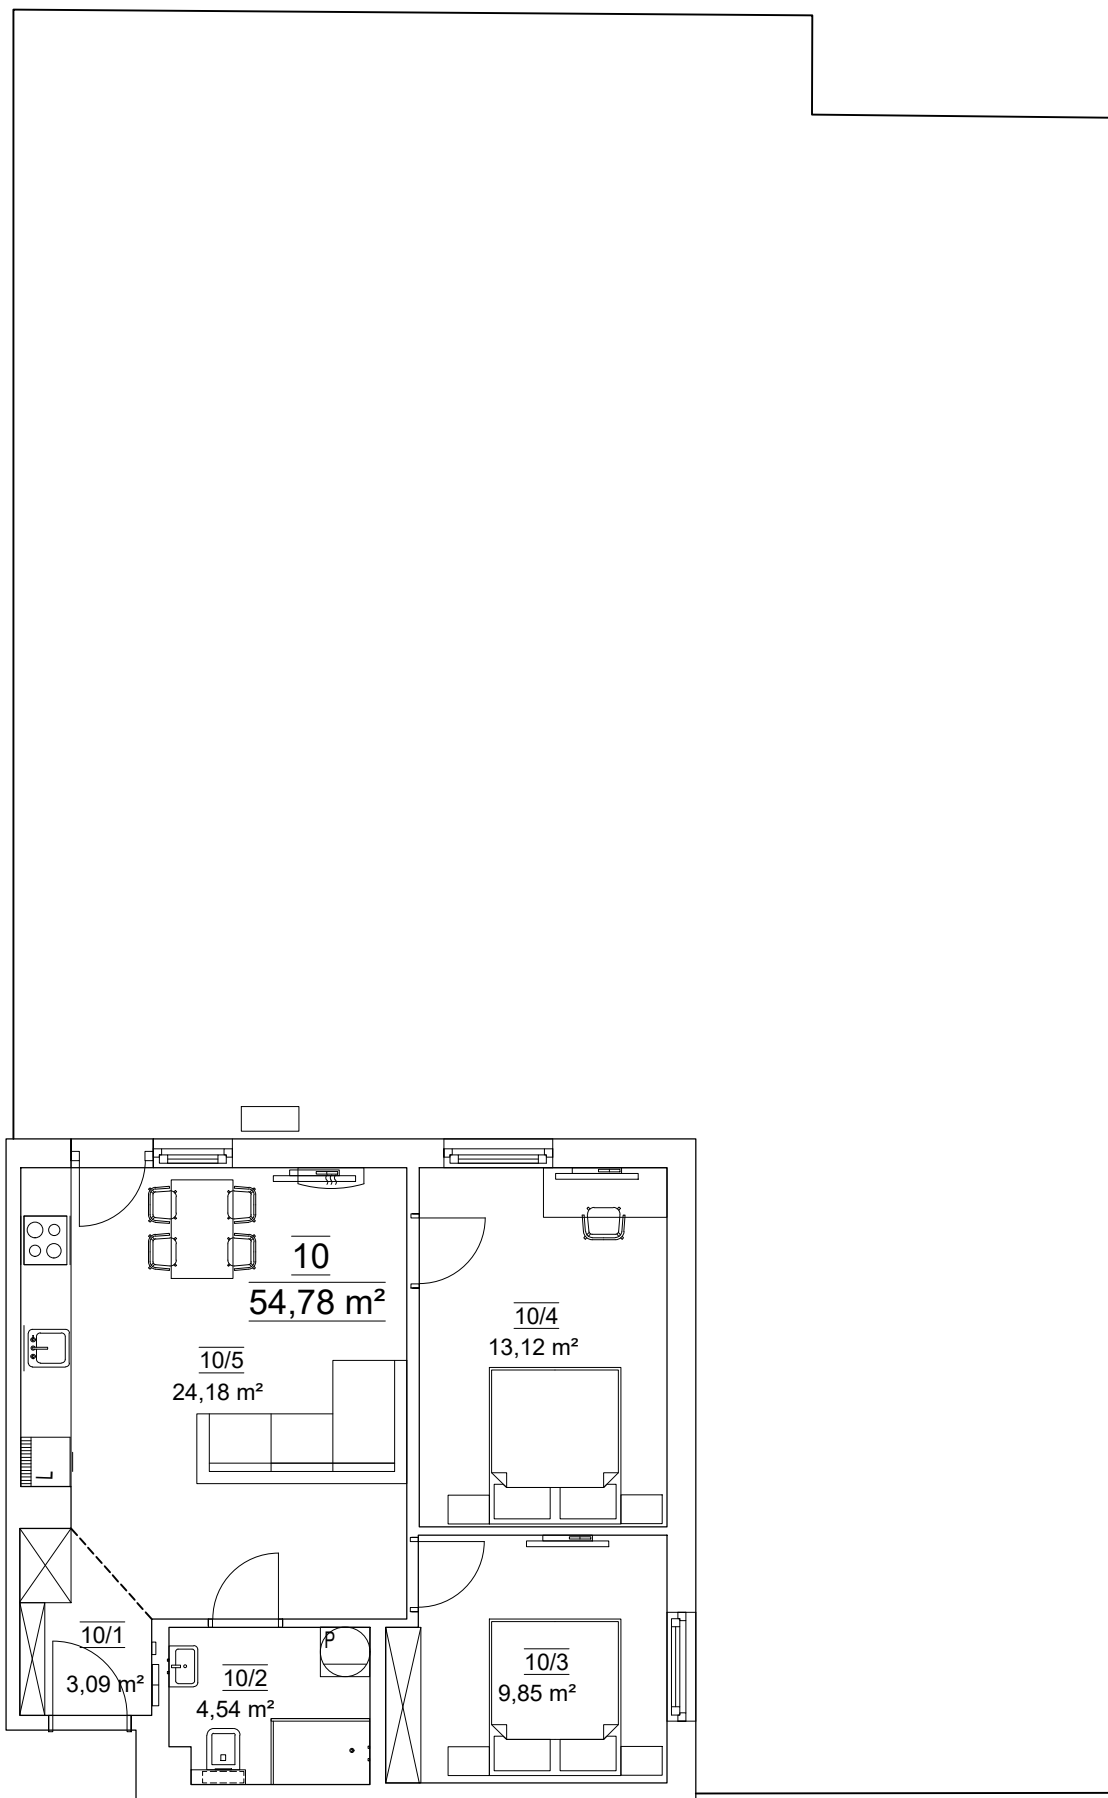

Niniejszy materiał nie stanowi oferty w rozumieniu Kodeksu cywilnego i ma charakter wyłącznie informacyjny. Powierzchnia oraz cena mogą ulec zmianie.

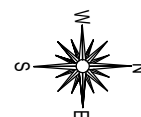

| Lokal mieszkalny nr 10                   |         |                                   |          |
|------------------------------------------|---------|-----------------------------------|----------|
| Nr mieszk.                               | Nr pom. | Nazwa pom.                        | Pow.[m2] |
| 10                                       | 10/1    | PRZEDPOKÓJ                        | 3,09     |
|                                          | 10/2    | ŁAZIENKA                          | 4,54     |
|                                          | 10/3    | SYPIALNIA 1                       | 9,85     |
|                                          | 10/4    | SYPIALNIA 2                       | 13,12    |
|                                          | 10/5    | POKÓJ DZIENNY Z ANEKSEM KUCHENNYM | 24,18    |
| RAZEM POW. UŻ. LOKALU MIESZKALNEGO NR 10 |         |                                   | 54,78    |
| Kraków, ul. Federowicza 21 nr adresowy   |         |                                   |          |